

Maitre d'ouvrage :

Carrefour Marcket
Représenté par M.OLIVIE Johan

Adresse :

Route de Blaye
33710 BOURG


Déclaration Préalable

Pose d'un mur phonique et d'une
porte sectionnelle sur une station de
lavage automobile

Carrefour

Route de Blaye
33710 BOURG SUR GIRONDE

Le 20 Février 2019

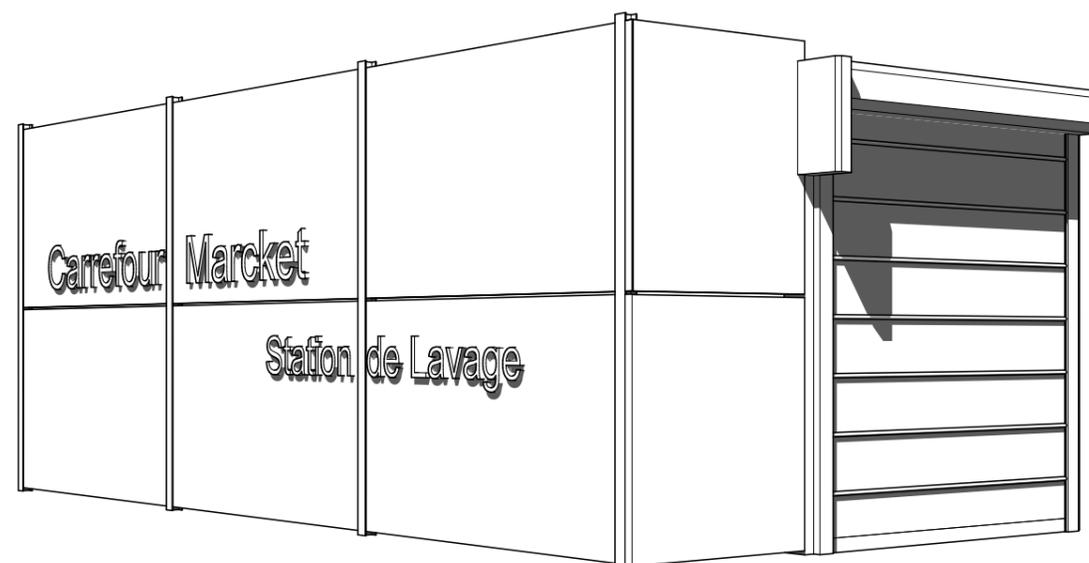

CONTACT :

9, rue 4 septembre 33710 BOURG
Mail : ideha.architecture@gmail.com
Web : www.cabinet-ideha.fr
Tél : 05 57 64 72 88

IDEHA

Ingeniery Design For Enterprises & Habitat

DIRECTION GÉNÉRALE DES
FINANCES PUBLIQUES

PLAN DE SITUATION

Département :
GIRONDE

Commune :
BOURG

Section : AB
Feuille : 000 AB 01

Échelle d'origine : 1/1000
Échelle d'édition : 1/5000

Date d'édition : 19/02/2019
(fuseau horaire de Paris)


Coordonnées en projection : RGF93CC45


Le plan visualisé sur cet extrait est géré par le
centre des impôts foncier suivant :
PTGC DE GIRONDE-BRANCHE LIBOURNE
RUE DU PRESIDENT WILSON BP 201 33505
33505 LIBOURNE
tél. 05.55.25.44.57 -fax
ptgc.330.bordeaux@dgifp.finances.gouv.fr

Cet extrait de plan vous est délivré par :

cadastre.gouv.fr

©2017 Ministère de l'Action et des Comptes
publics

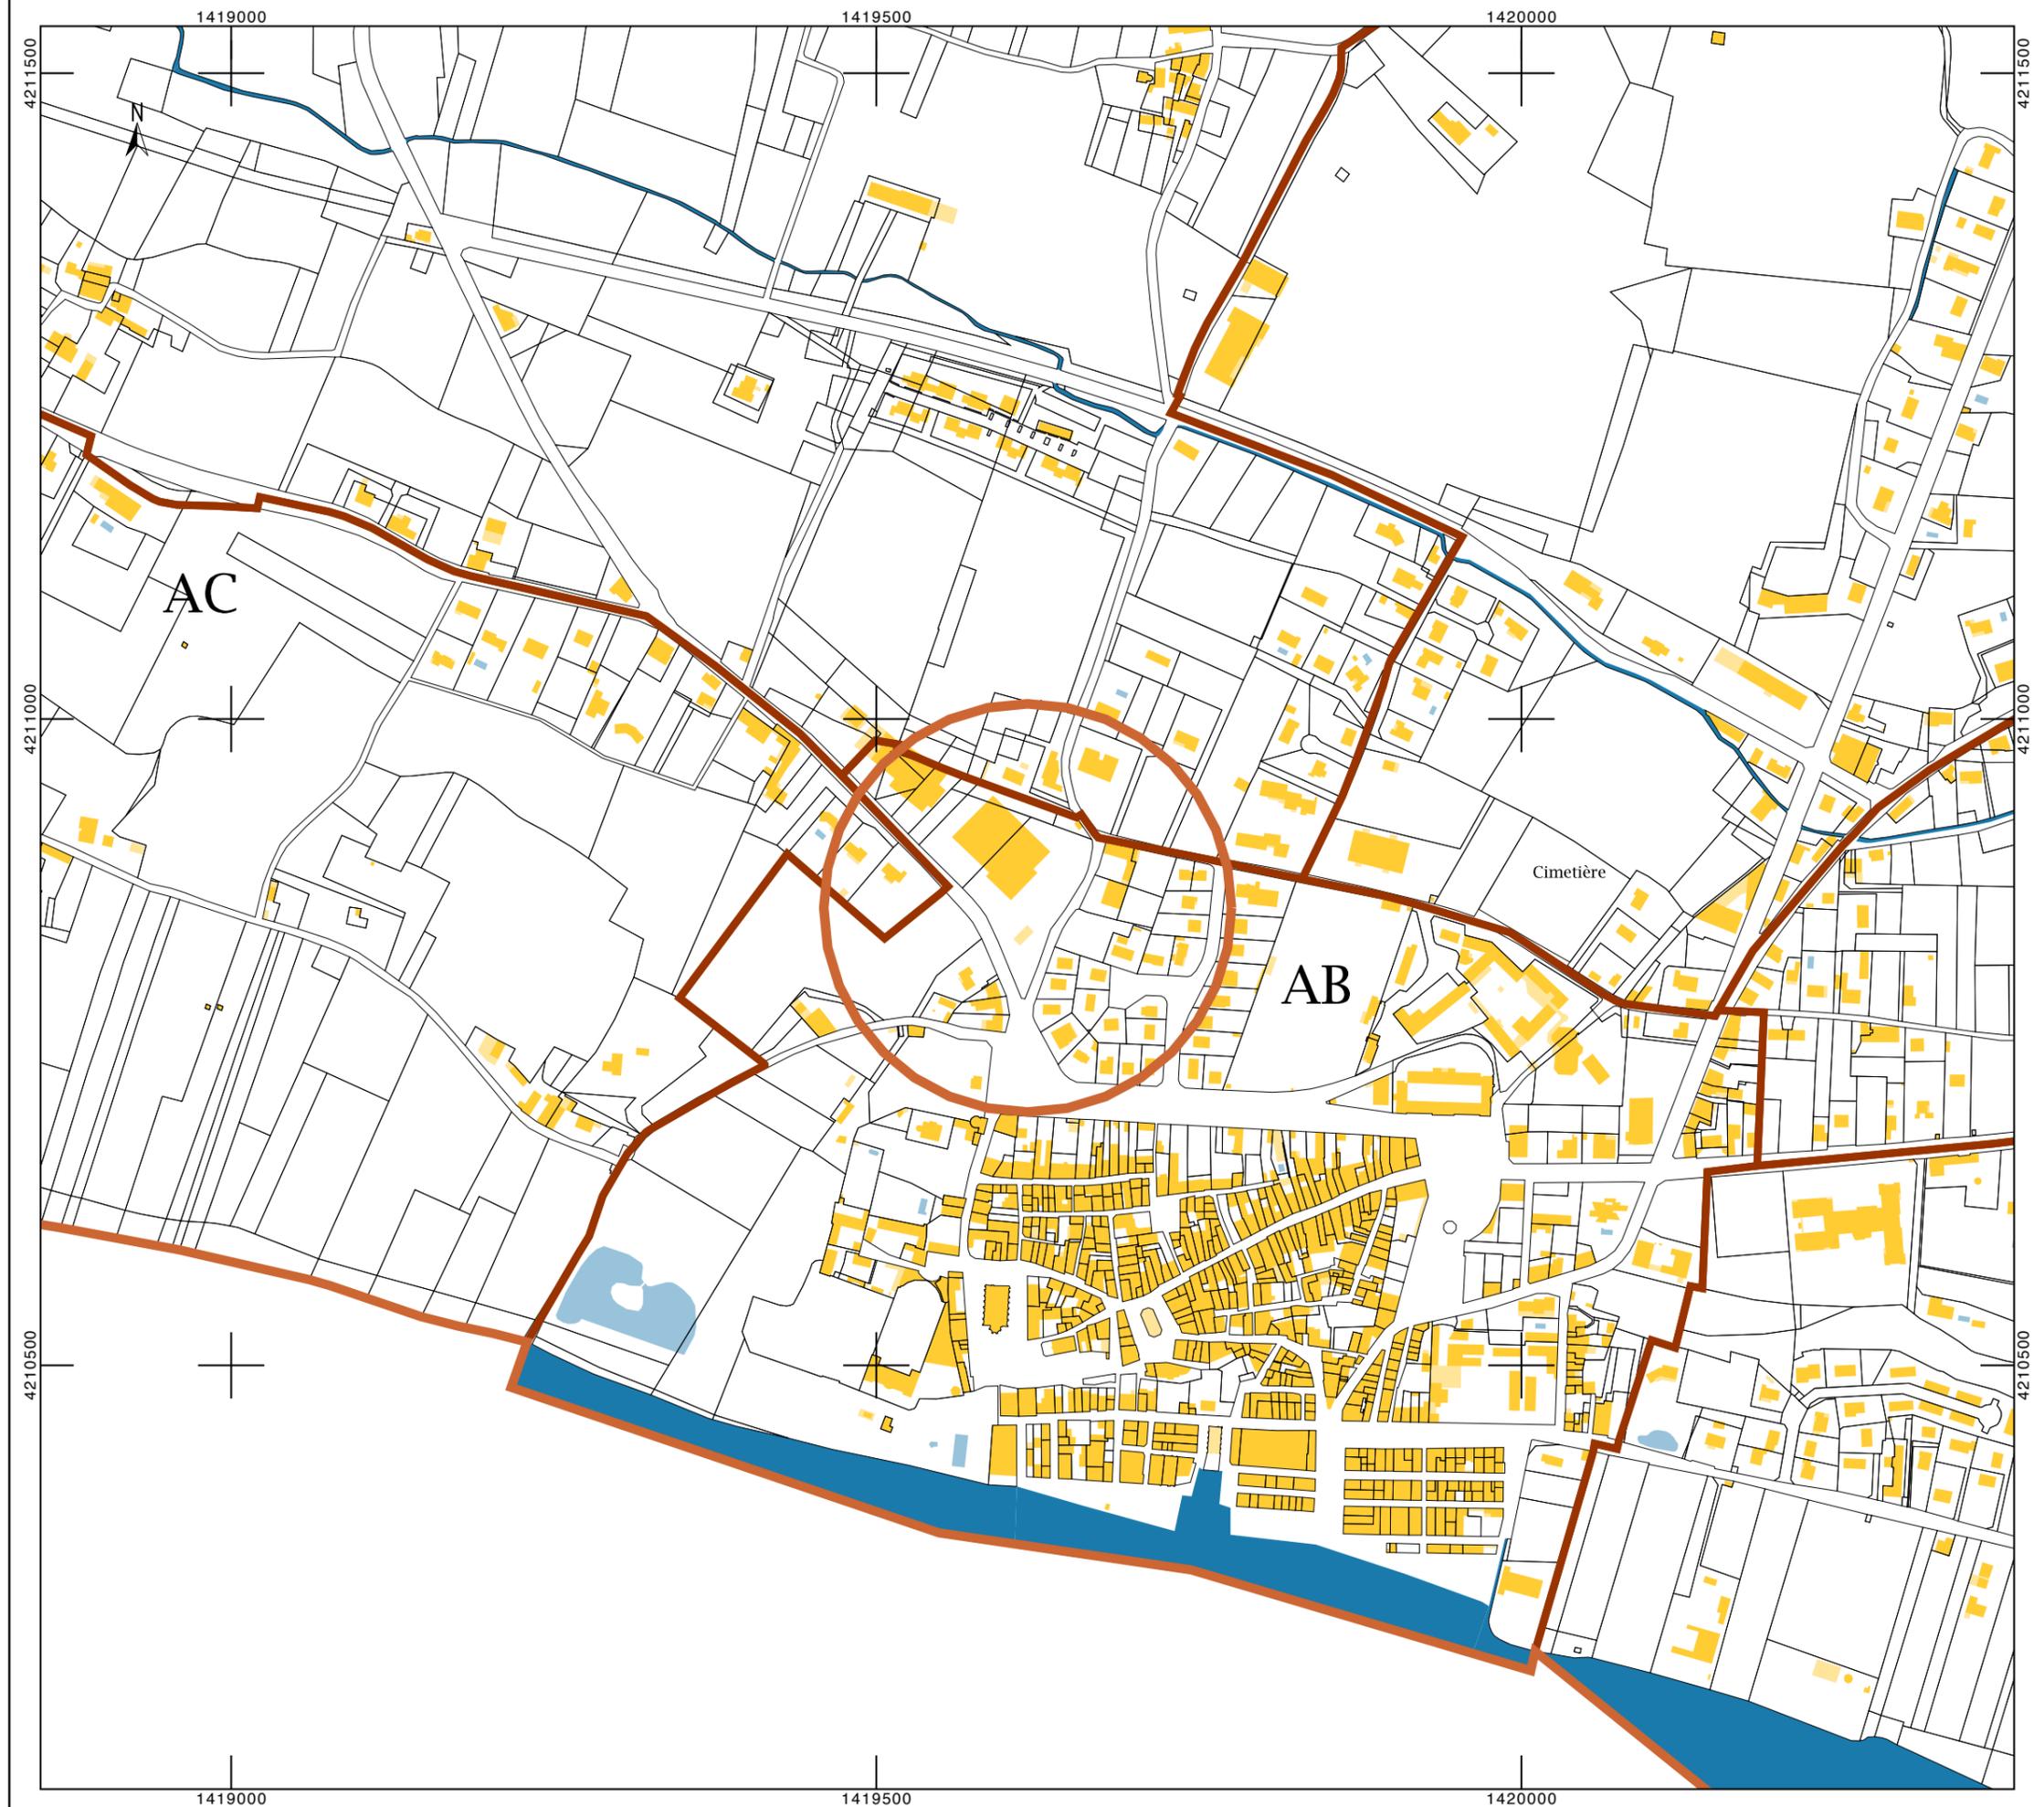

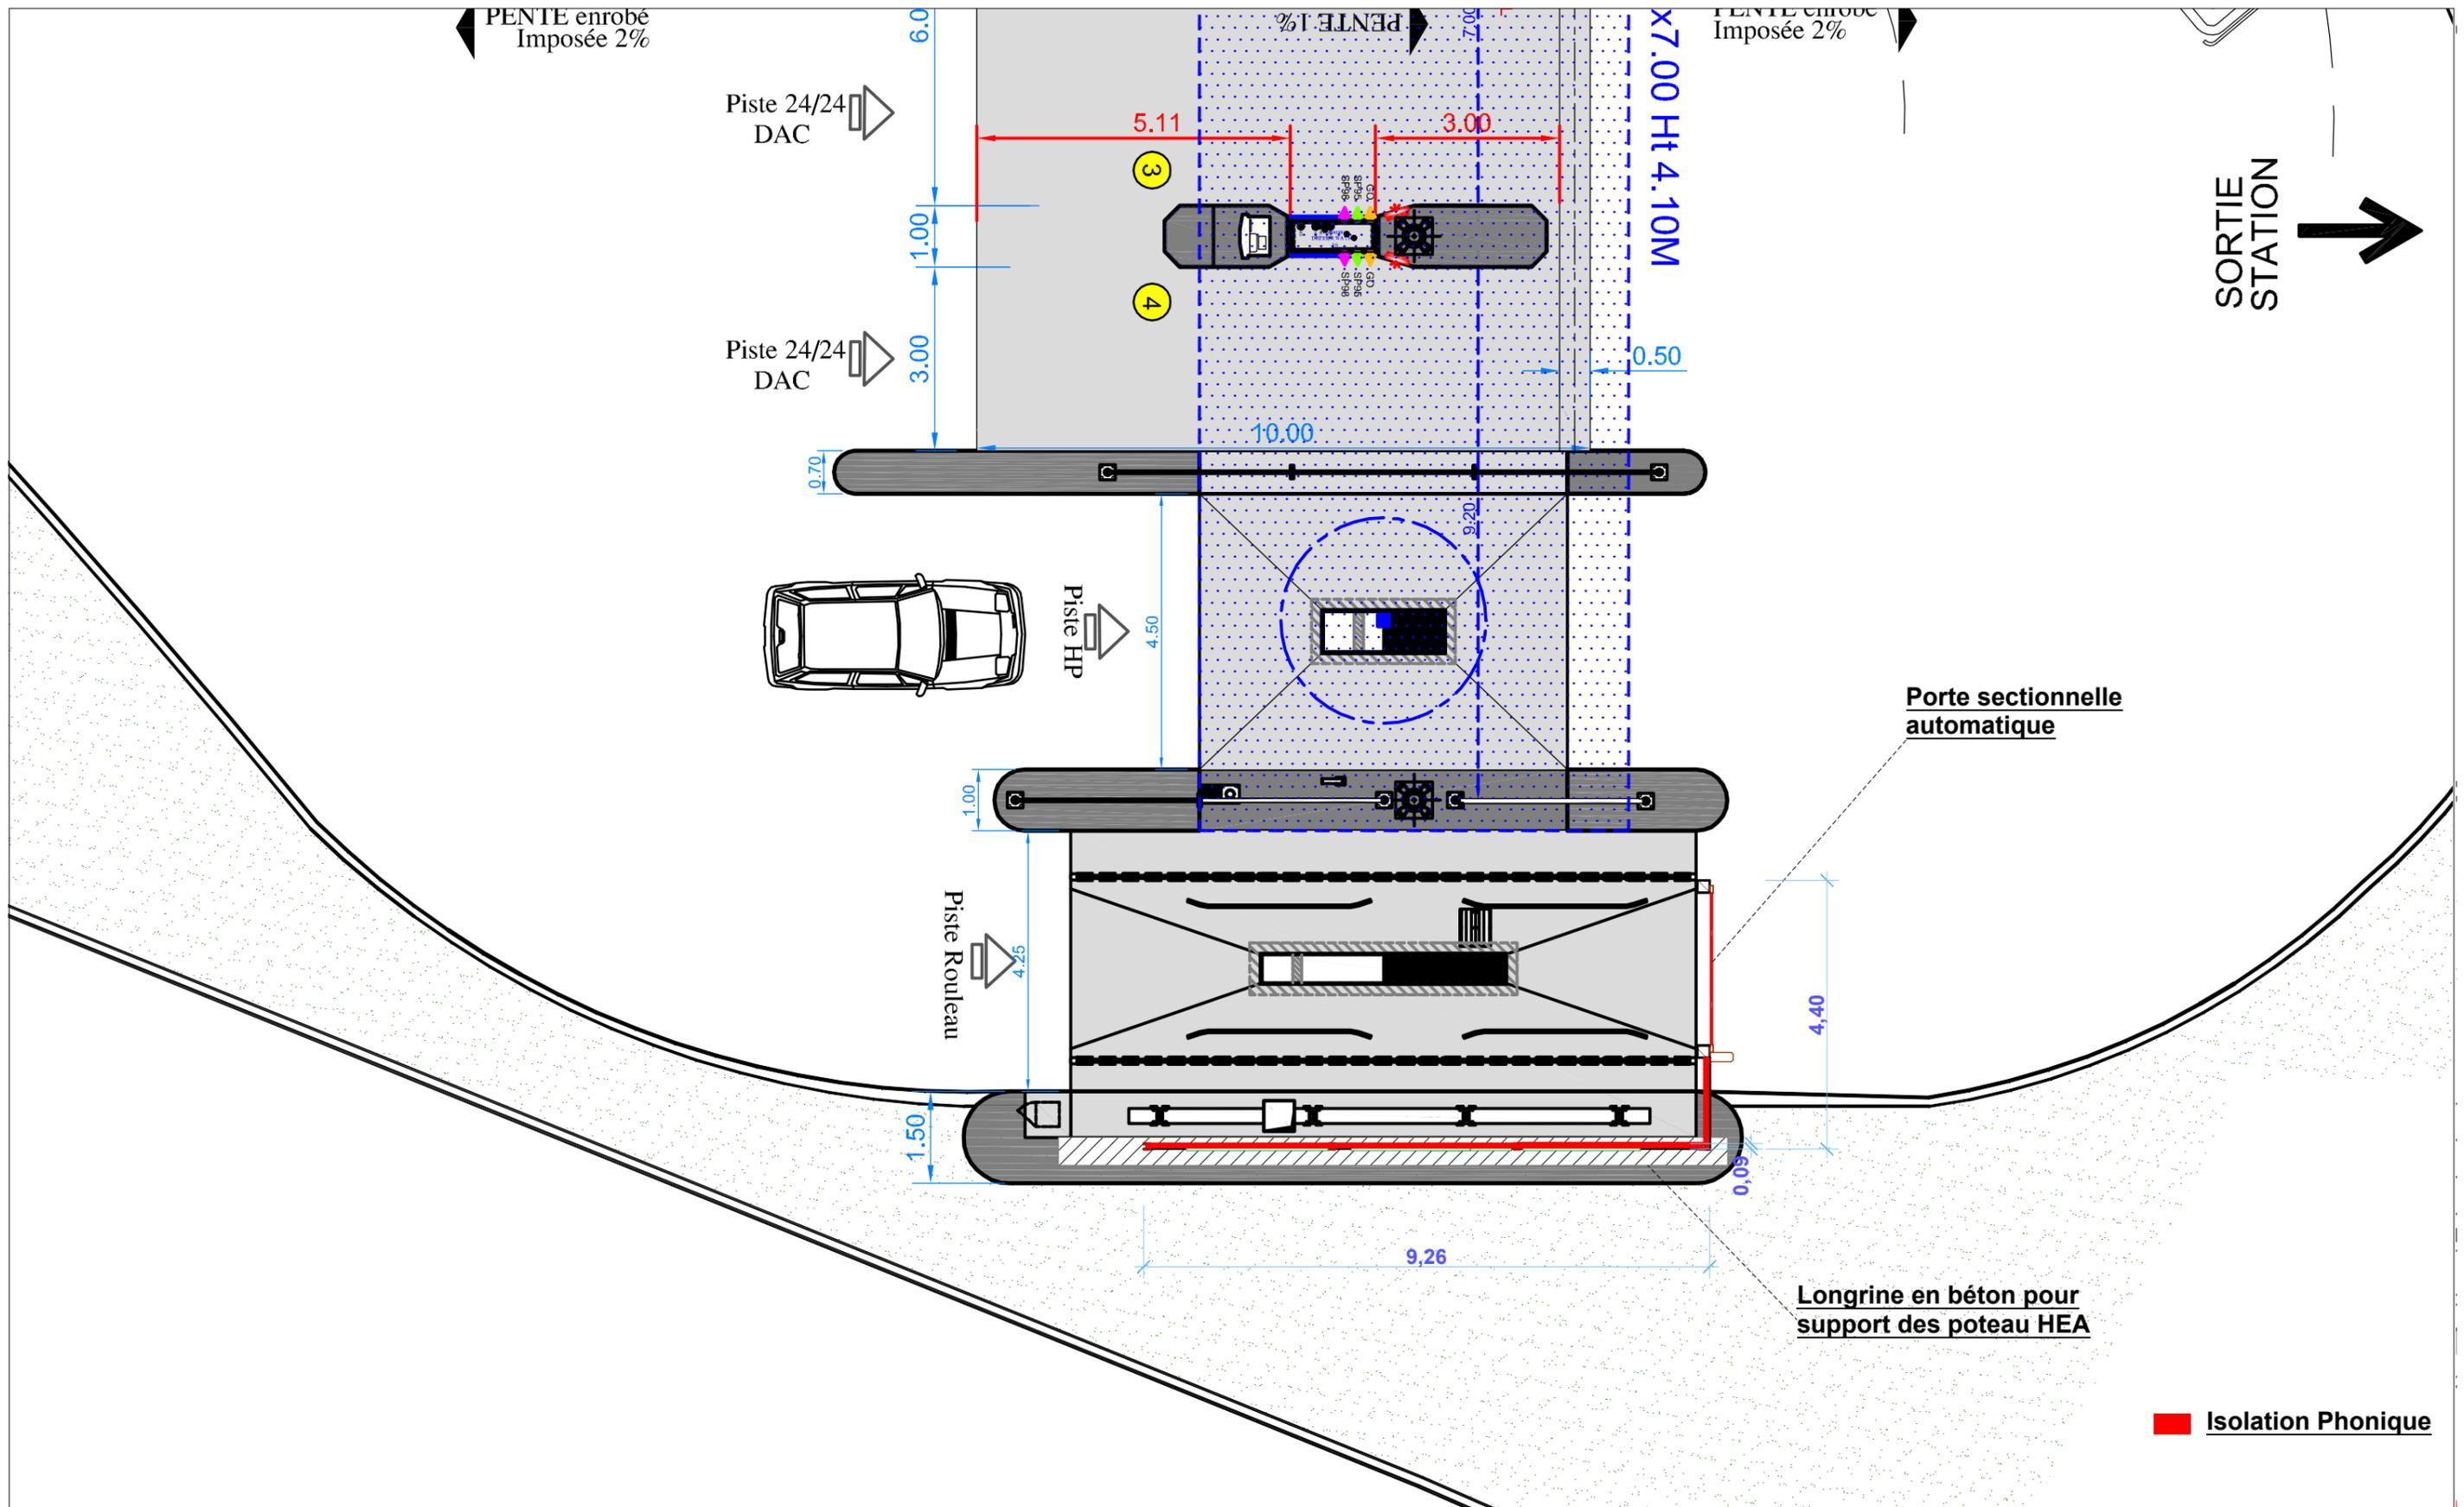

■ **Isolation Phonique**



Maitre d'ouvrage :
CARREFOUR MARKET
BOURG

MUR PHONIQUE
PLAN DE MASSE
DETAILLE


Déclaration Préalable

20/02/2019
 FORMAT A3
 ECHELLE 1/100
 Dessinateur : JA


Les côtes sont approximatives et seront à reprendre pour le projet définitif

Couvertine zinc

Panneau OSB Hydrofuge avec étanchéité sur paroi.

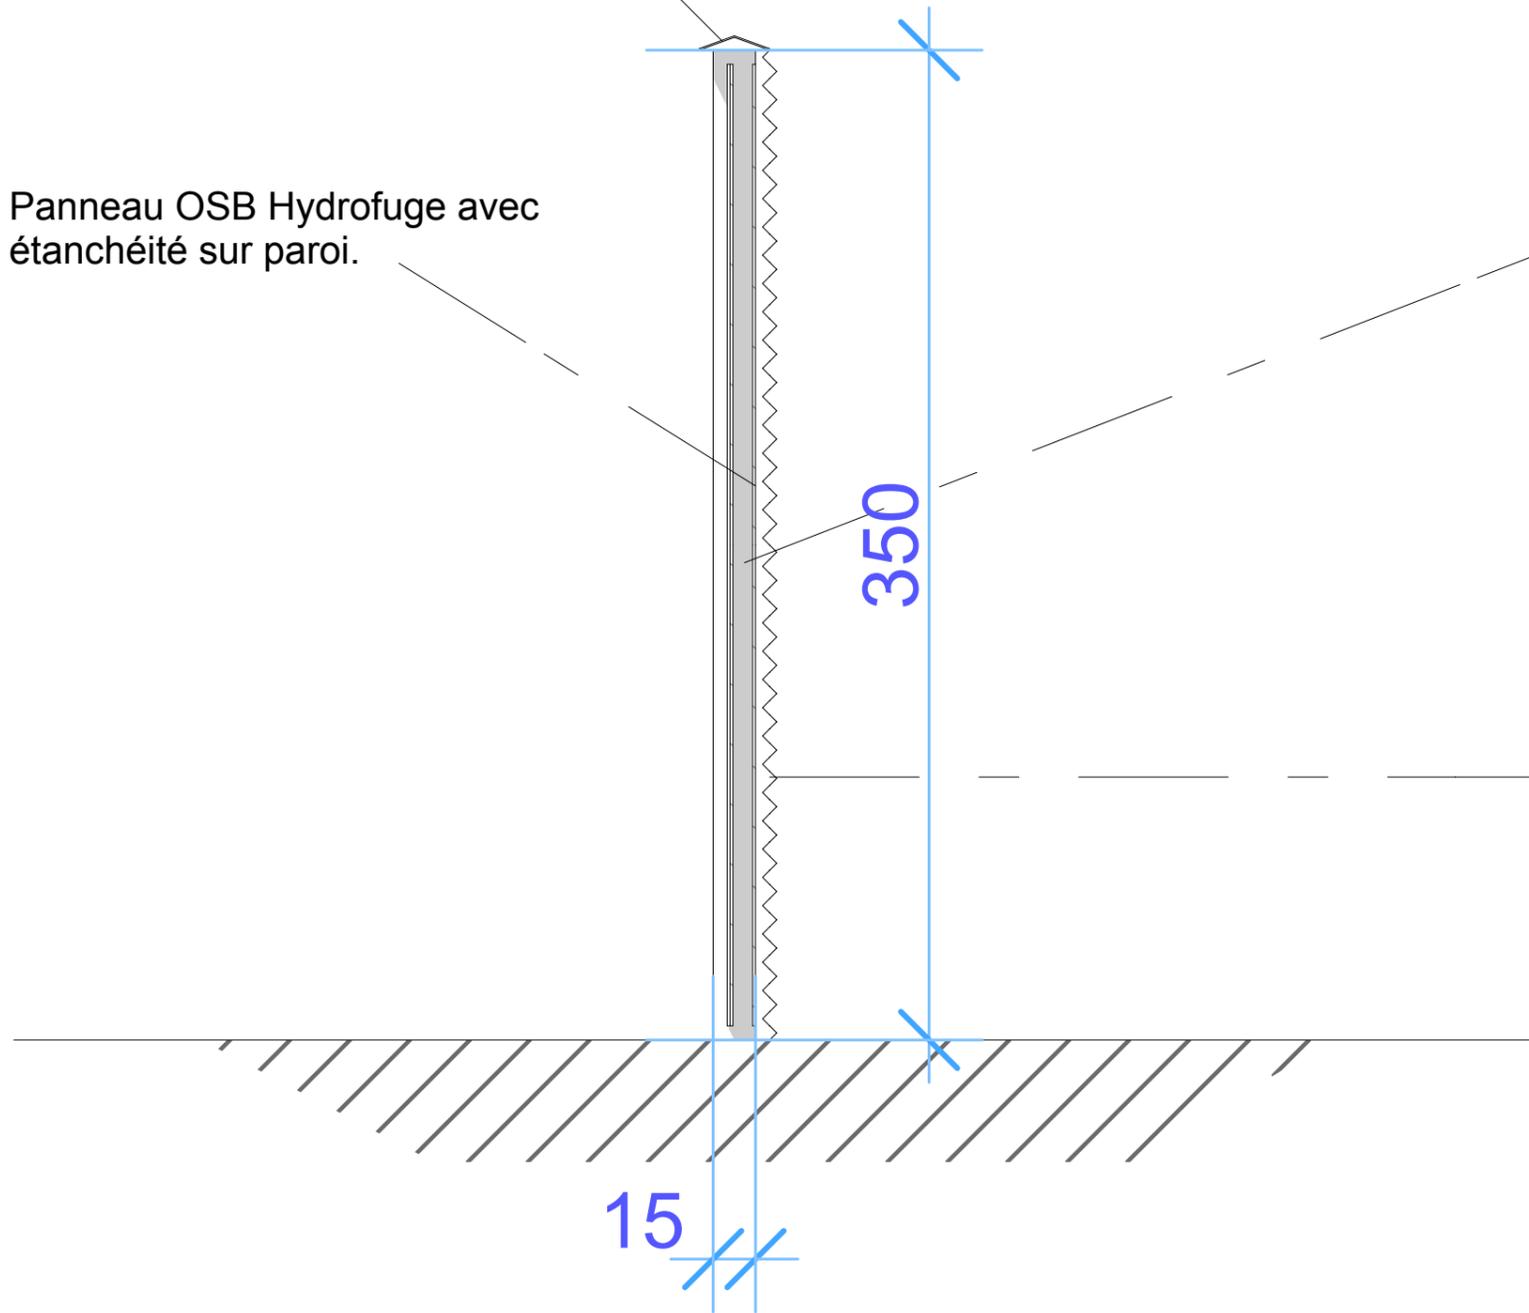

Isolant entre panneaux OSB

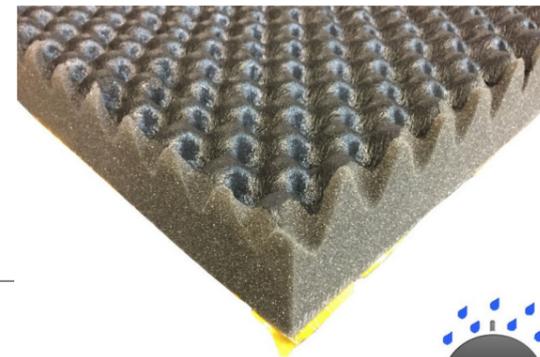

FACE ETANCHE



Isolant posé sur paroi en bois et paroi en métal existante



Maitre d'ouvrage :
CARREFOUR MARKET
BOURG

MUR PHONIQUE
STATION DE LAVAGE
COUPE

Avant Projet


03/09/2018

FORMAT A3




ECHELLE 1/25

Dessinateur : JA

Les côtes sont approximatives et seront à reprendre pour le projet définitif

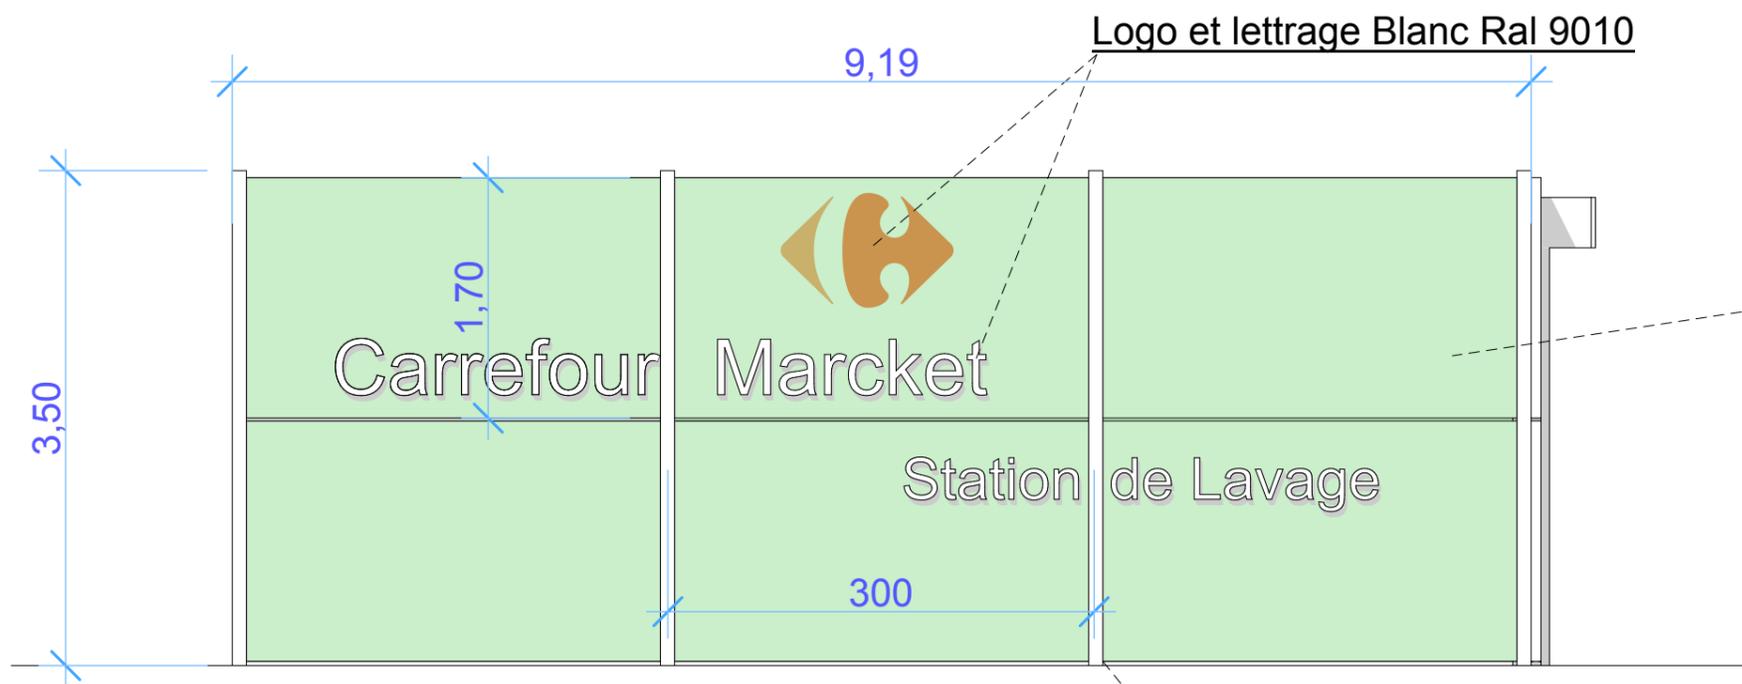

Pelouse synthétique en habillage

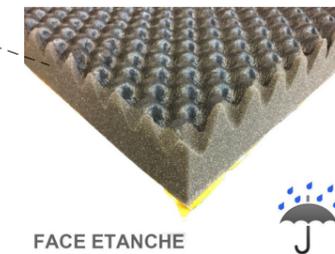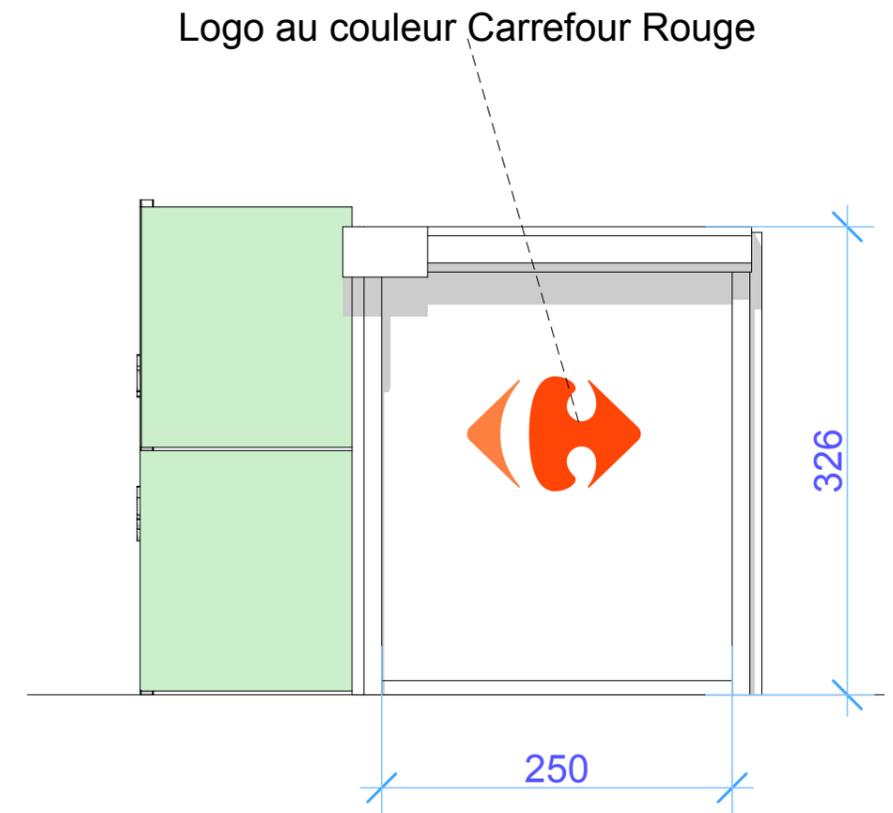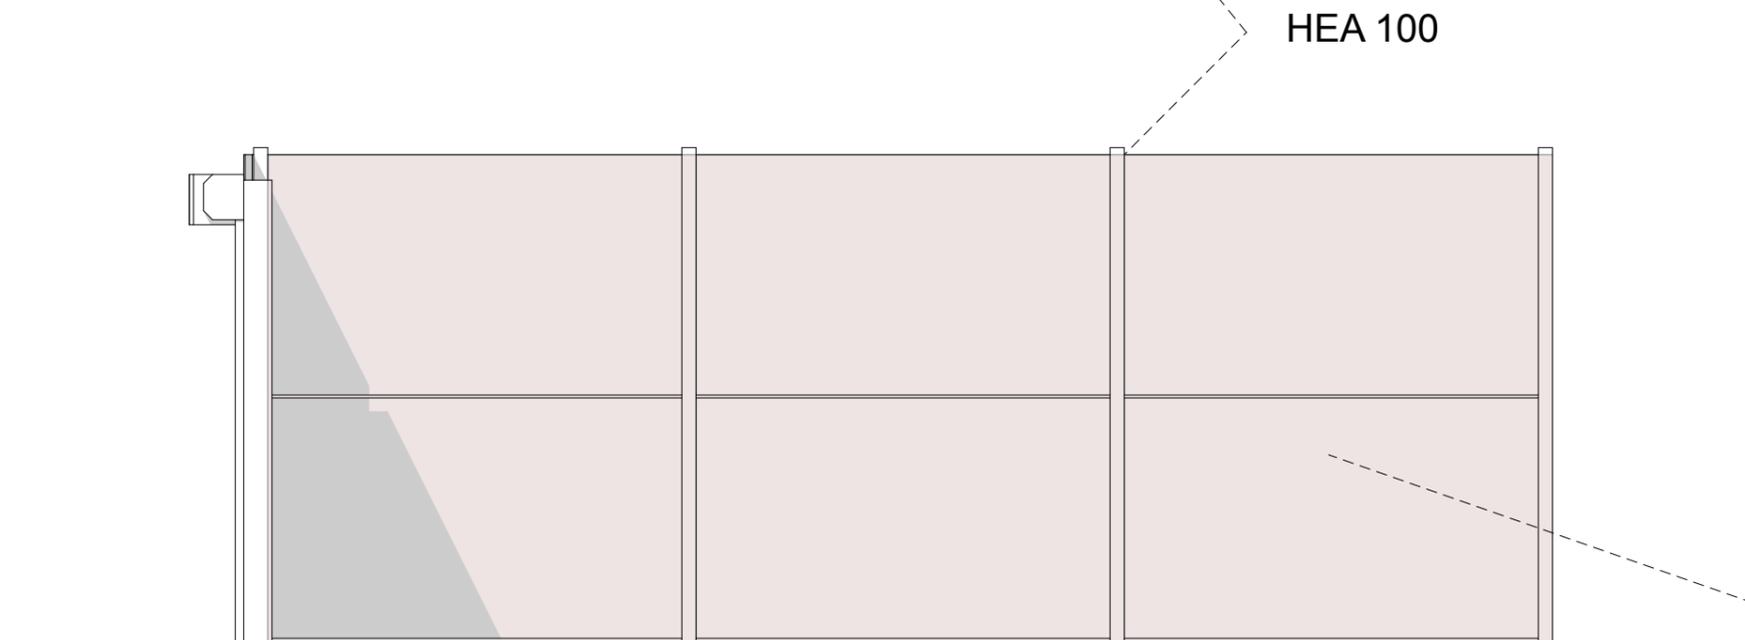

Isolation phonique ton gris



Maitre d'ouvrage :
CARREFOUR MARKET
BOURG


MUR PHONIQUE
STATION DE LAVAGE
FACADES

Déclaration Préalable	20/02/2019
	FORMAT A3
	ECHELLE 1/50
	Dessinateur : JA

Les côtes sont approximatives et seront à reprendre pour le projet définitif



ETAT EXISTANT

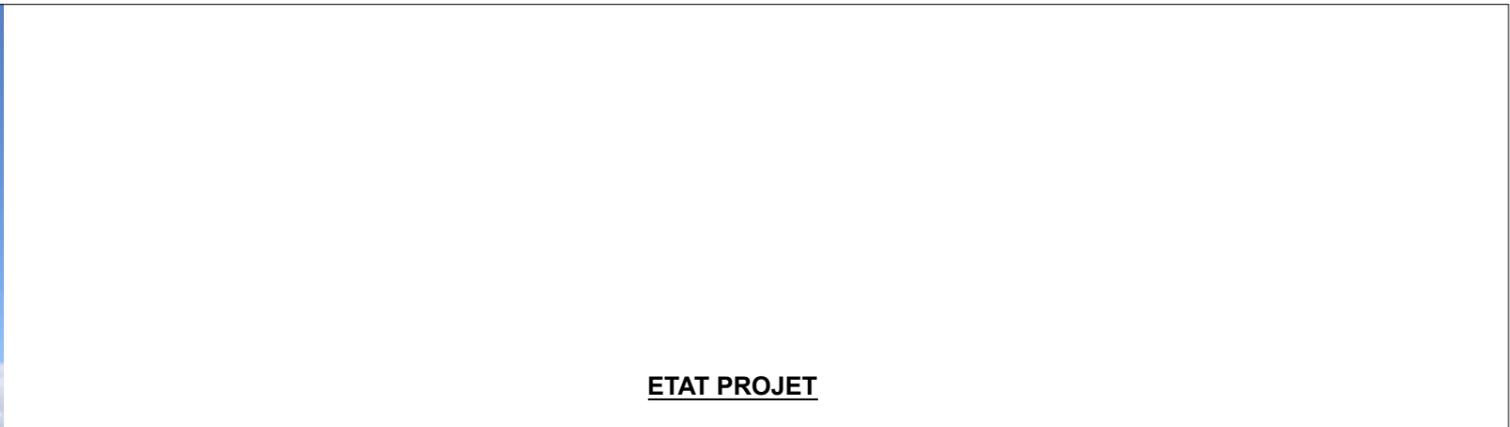

ETAT PROJET



Maitre d'ouvrage :
CARREFOUR MARKET
BOURG

MUR PHONIQUE
STATION DE LAVAGE
APERCU GRAPHIQUE

Déclaration Préalable

20/02/2019
 FORMAT A3
 Dessinateur : JA

Les côtes sont approximatives et seront à reprendre pour le projet définitif