


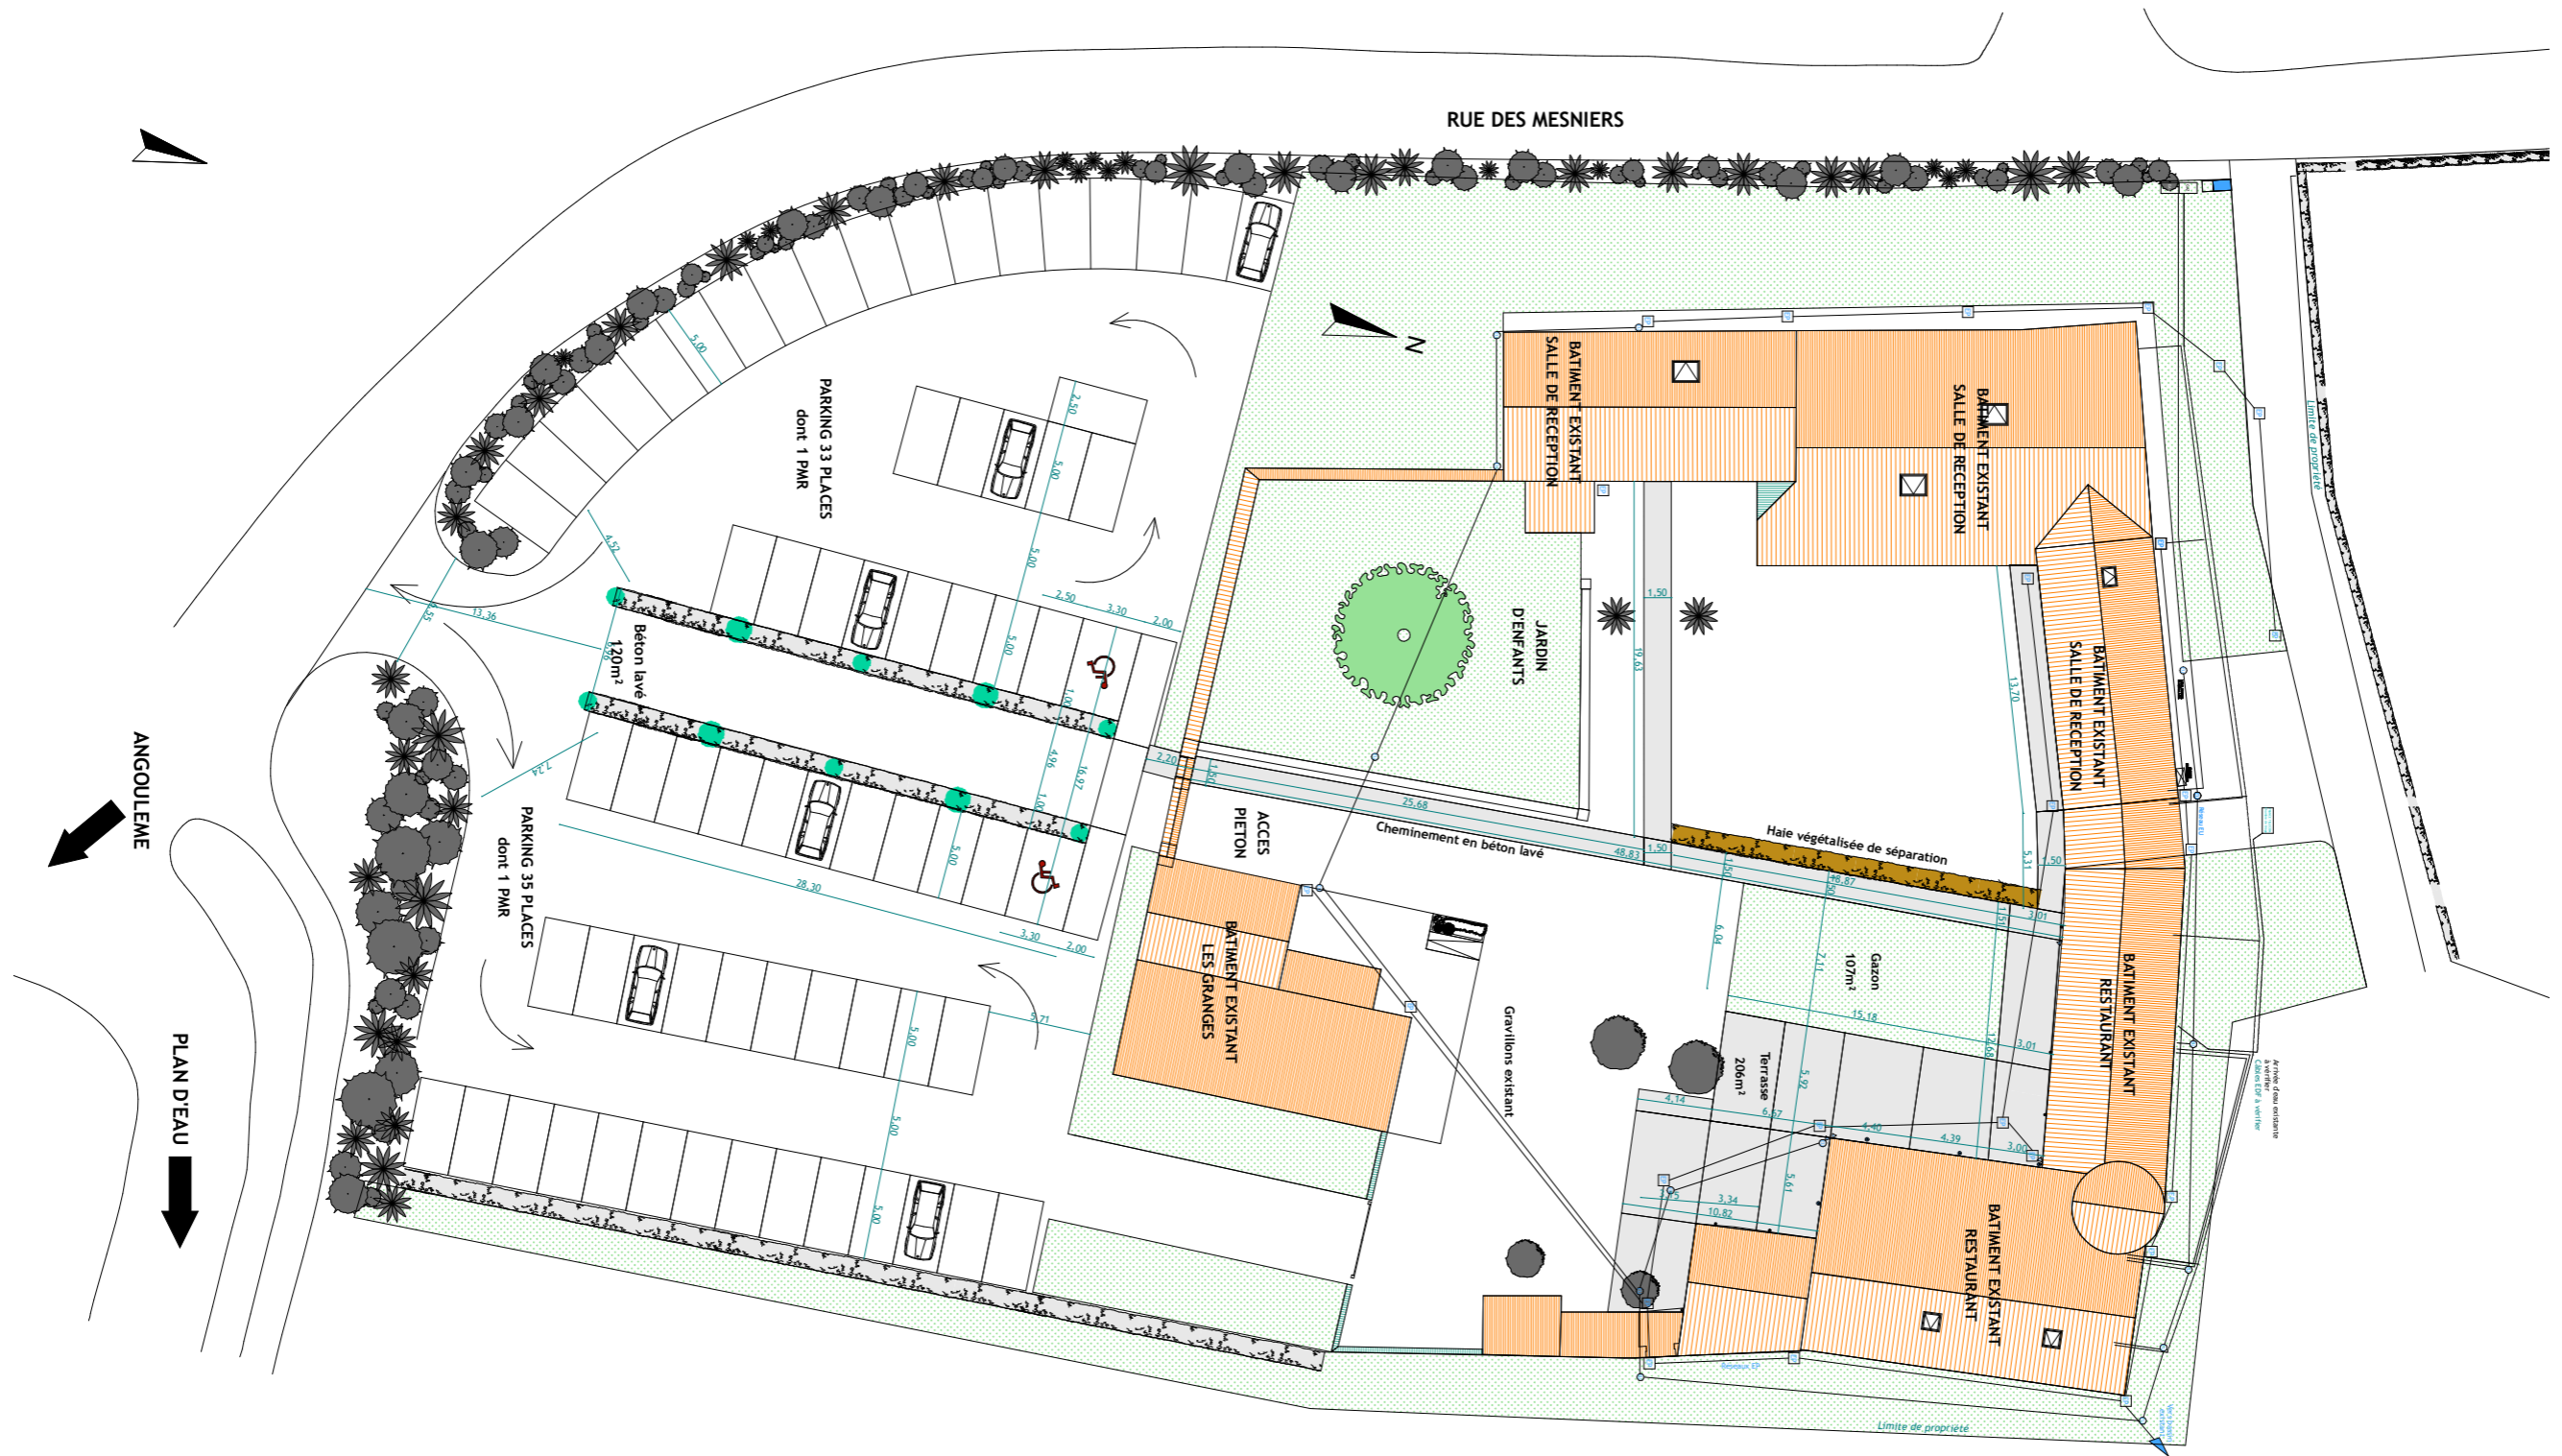


Ouvrage :		Maitre d'ouvrage :			Maitre d'oeuvre :		
SCI LE LOGIS 177 Rue des Mesniers, 16710 ST YRIEIX SUR CHARENTE		M. Raynal GEOFFROY			Cabinet Ideha 16 rue René de Réaumur, 17640 Vaux sur mer		
N° de plan :	Titre :	Echelle :	Format :	N° de projet :	Dessinateur :	Date :	Etat du projet :
01-01	Vues aériennes	1:205,72, 1:241,50		#7257	JA		EXISTANT
C:\Users\sylvia\Dropbox\AFFAIRES\RAYNALD GEOFFROY\SCI LE LOGIS\Plans.pln							




Ouvrage :		Maître d'ouvrage :			Maître d'oeuvre :		
SCI LE LOGIS 177 Rue des Mesniers, 16710 ST YRIEIX SUR CHARENTE		M. Raynal GEOFFROY			Cabinet Ideha 16 rue René de Réaumur, 17640 Vaux sur mer		
N° de plan :	Titre :	Echelle :	Format :	N° de projet :	Dessinateur :	Date :	Etat du projet :
01-02	Vues Aeriennes	1:160,17, 1:178,98		#7257	JA		EXISTANT
C:\Users\sylvia\Dropbox\AFFAIRES\RAYNALD GEOFFROY\SCI LE LOGIS\Plans.pln							




Ouvrage :		Maître d'ouvrage :			Maître d'oeuvre :		
SCI LE LOGIS 177 Rue des Mesniers, 16710 ST YRIEIX SUR CHARENTE		M. Raynal GEOFFROY			Cabinet Ideha 16 rue René de Réaumur, 17640 Vaux sur mer		
N° de plan :	Titre :	Echelle :	Format :	N° de projet :	Dessinateur :	Date :	Etat du projet :
01-03	Plan de masse	1:400	A*	#7257	JA		EXISTANT

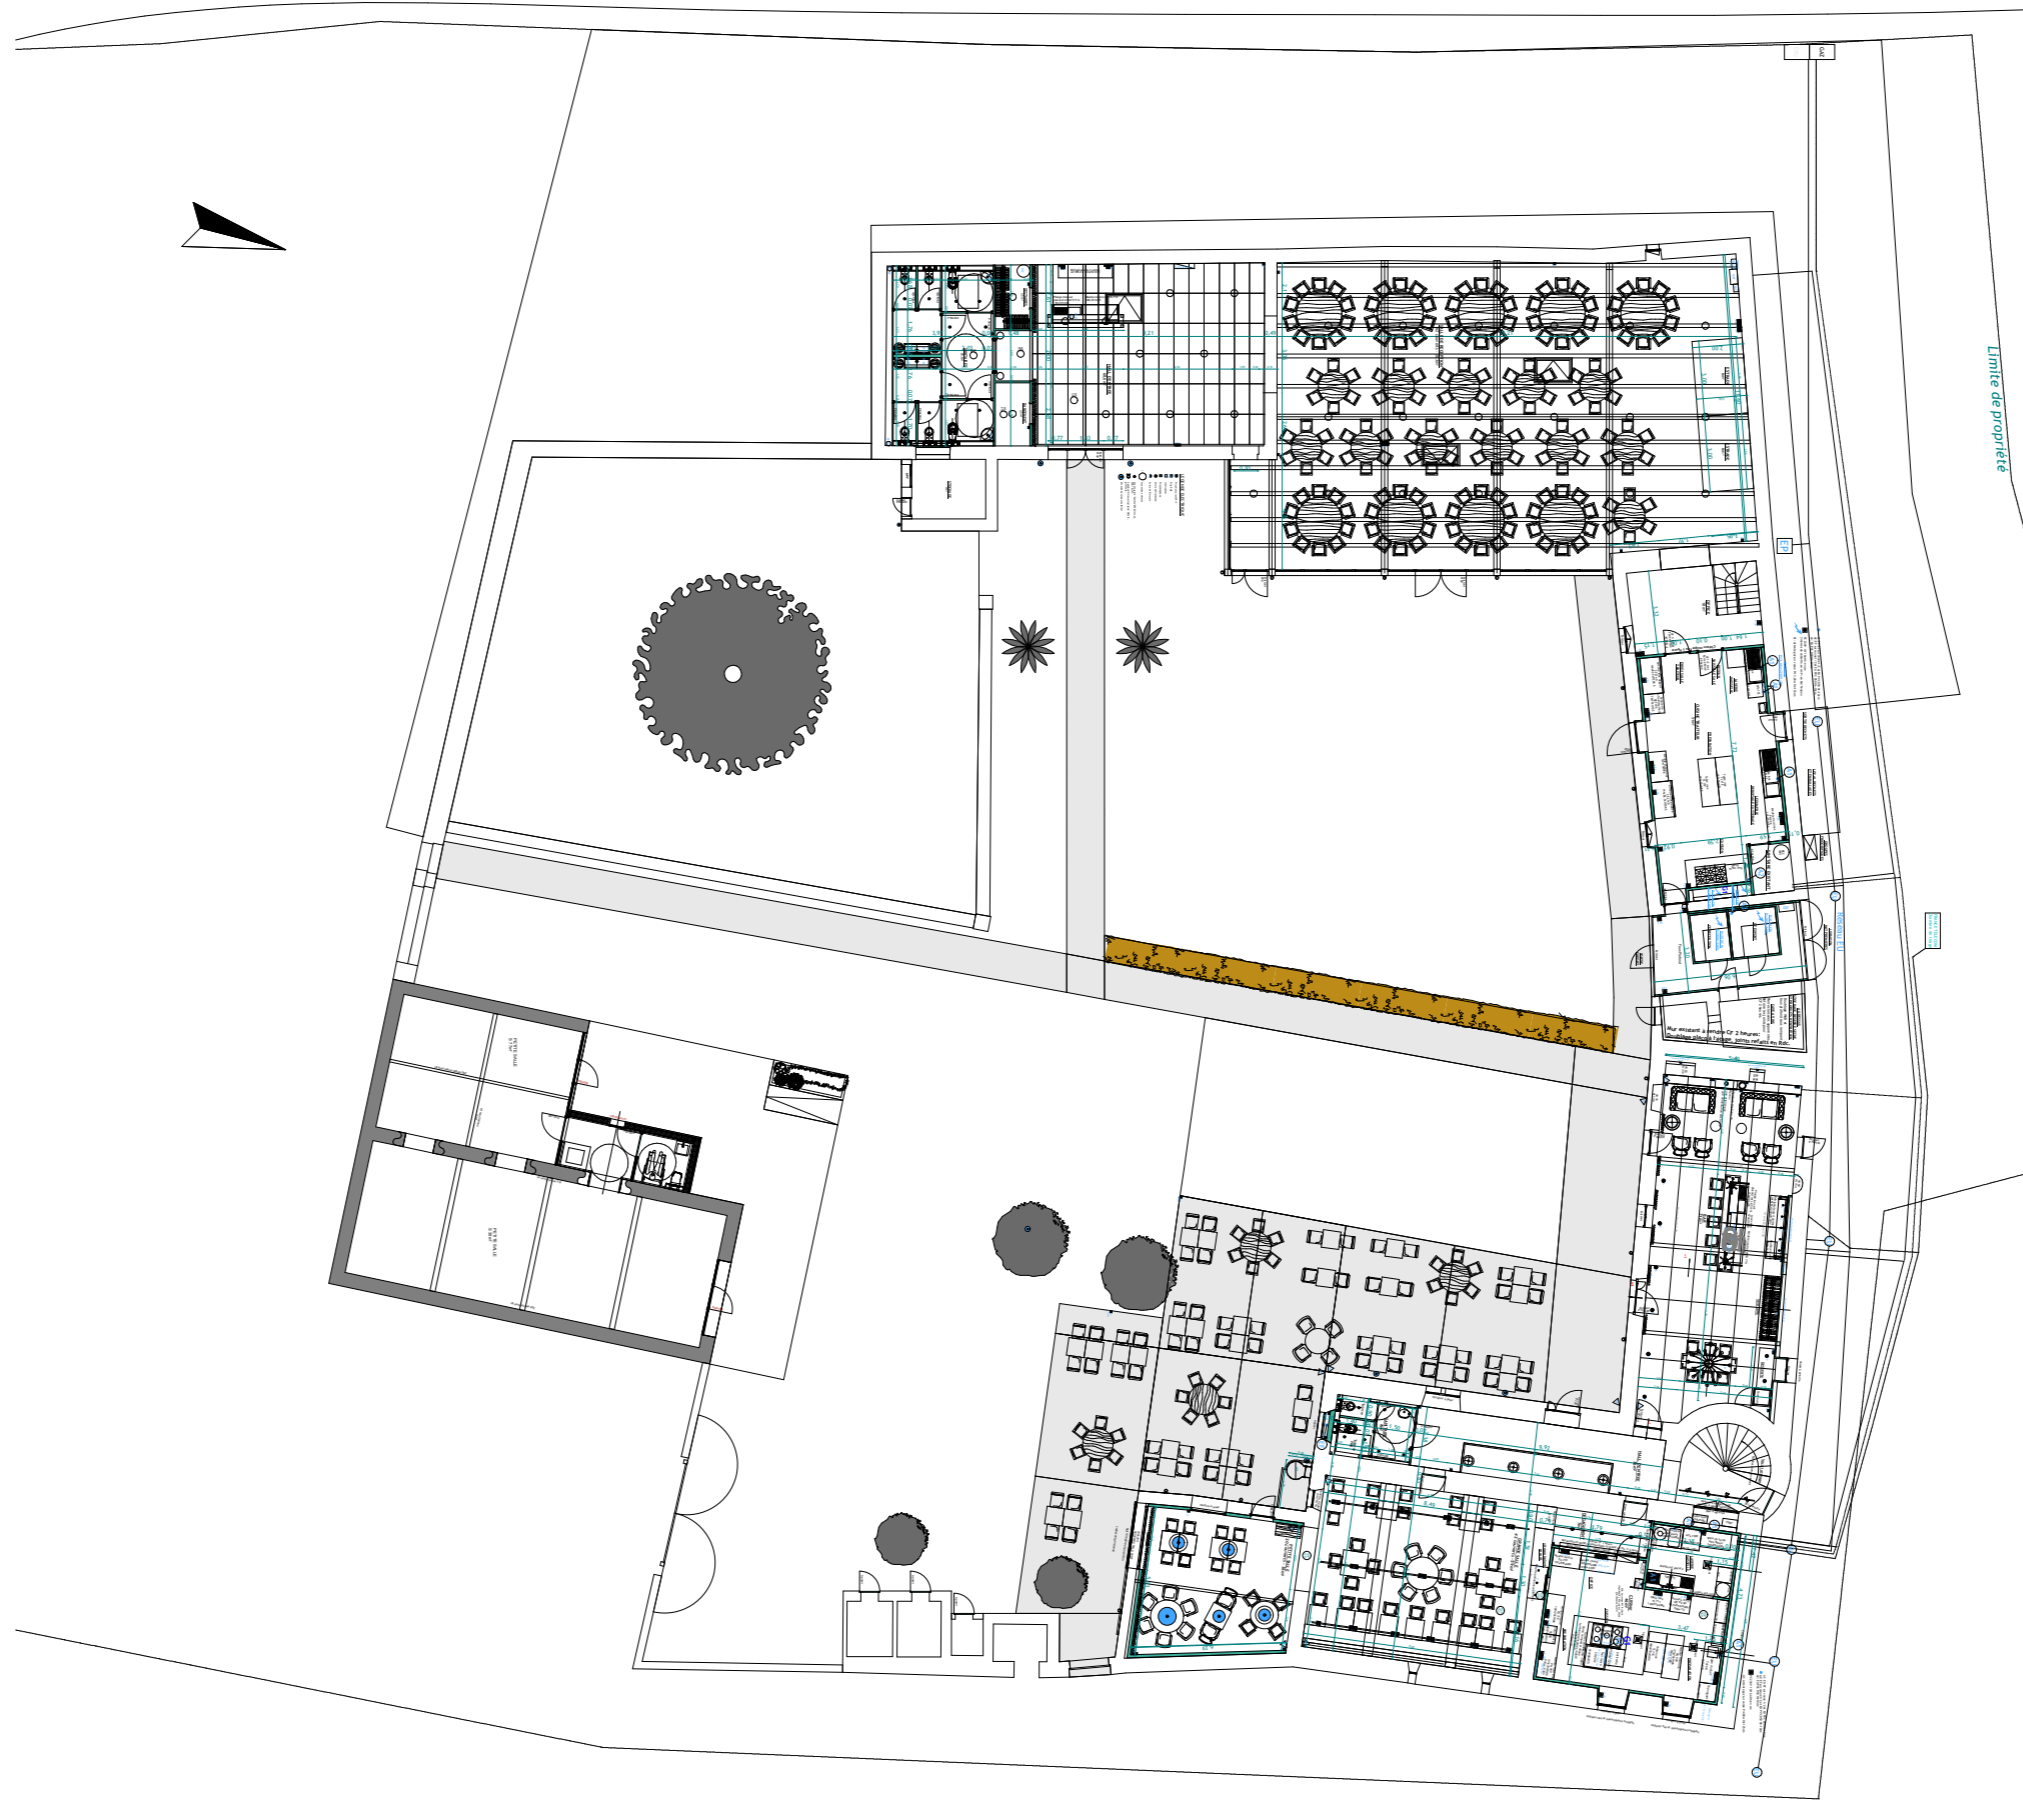

Ouvrage :		Maitre d'ouvrage :			Maitre d'oeuvre :		
SCI LE LOGIS 177 Rue des Mesniers, 16710 ST YRIEIX SUR CHARENTE		M. Raynal GEOFFROY			Cabinet Ideha 16 rue René de Réaumur, 17640 Vaux sur mer		
N° de plan :	Titre :	Echelle :	Format :	N° de projet :	Dessinateur :	Date :	Etat du projet :
01-04	Plan RDC	1:300	A*	#7257	JA		EXISTANT
C:\Users\syva\Dropbox\AFFAIRES\RAYNALD GEOFFROY\SCI LE LOGIS\Plans.pln							

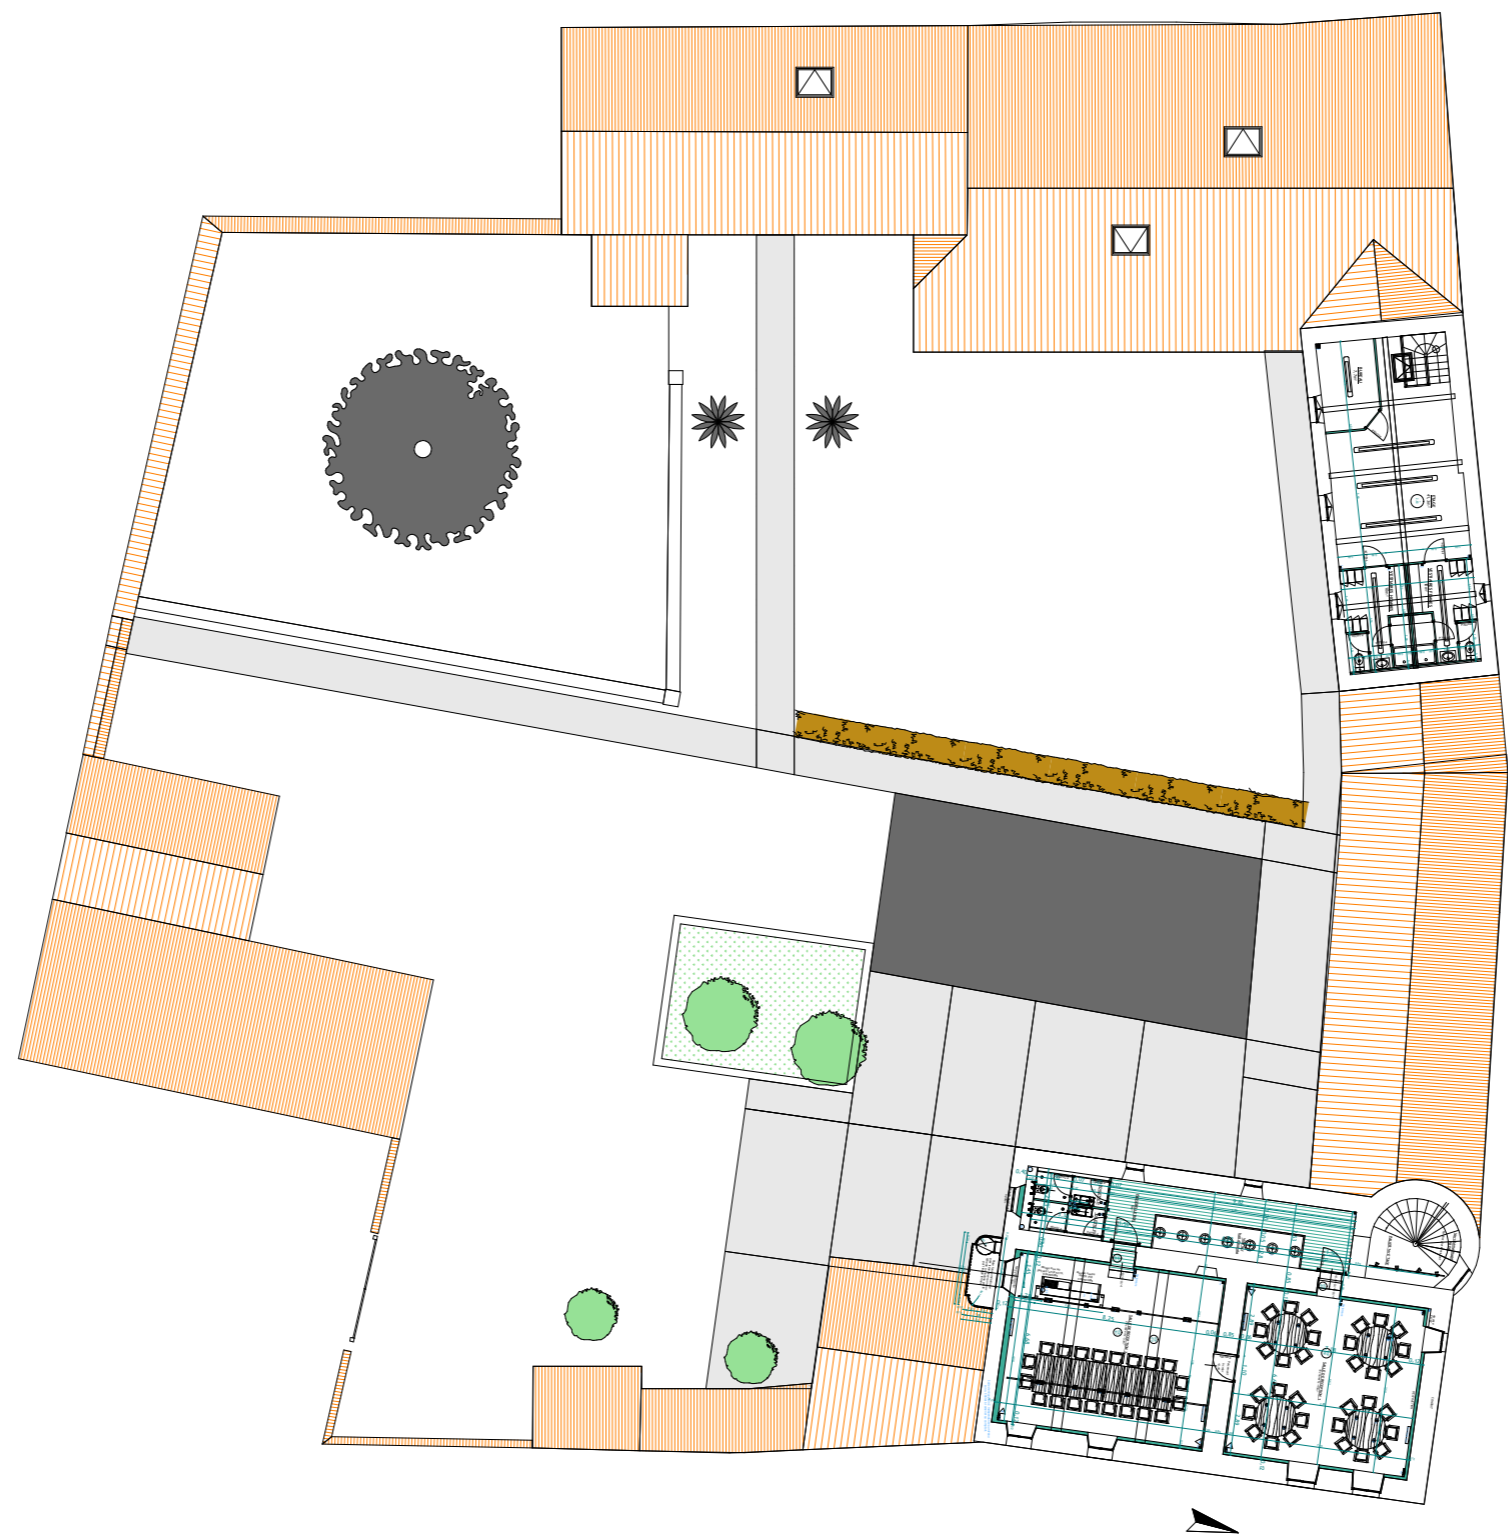


Ouvrage : SCI LE LOGIS 177 Rue des Mesniers, 16710 ST YRIEIX SUR CHARENTE		Maître d'ouvrage: M. Raynal GEOFFROY			Maître d'oeuvre Cabinet Ideha 16 rue René de Réaumur, 17640 Vaux sur mer		
N° de plan: 01-05	Titre: Plan 1er étage	Echelle : 1:300	Format : A*	N° de projet : #7257	Dessinateur: JA	Date :	Etat du projet : EXISTANT
C:\Users\syva\Dropbox\AFFAIRES\RAYNALD GEOFFROY\SCI LE LOGIS\Plans.pln							

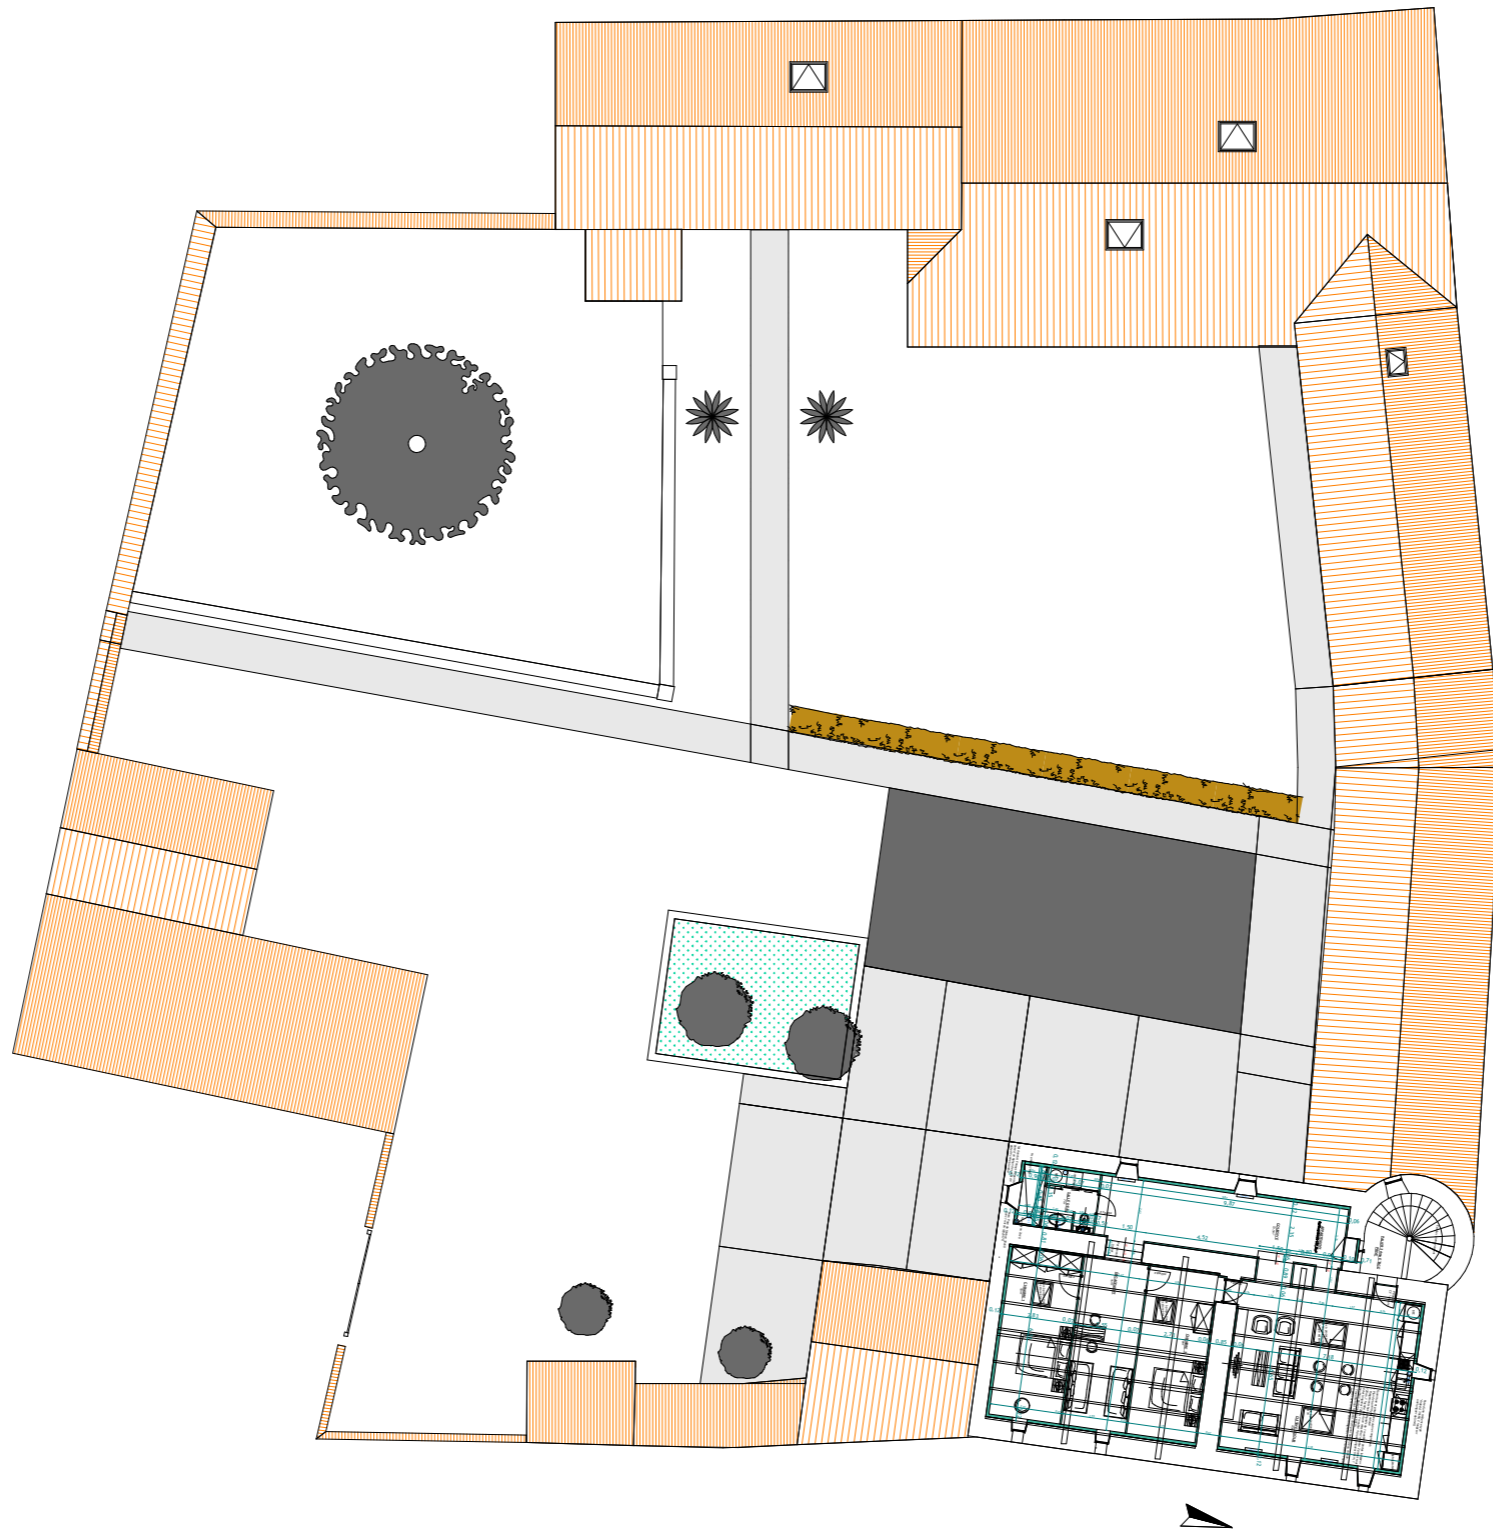

Ouvrage :		Maître d'ouvrage :			Maître d'oeuvre :		
SCI LE LOGIS 177 Rue des Mesniers, 16710 ST YRIEIX SUR CHARENTE		M. Raynal GEOFFROY			Cabinet Ideha 16 rue René de Réaumur, 17640 Vaux sur mer		
N° de plan :	Titre :	Echelle :	Format :	N° de projet :	Dessinateur :	Date :	Etat du projet :
01-06	Plan 2ème étage	1:300	A*	#7257	JA		EXISTANT
C:\Users\syva\Dropbox\AFFAIRES\RAYNALD GEOFFROY\SCI LE LOGIS\Plans.pln							


COUPE A-A (Parking)

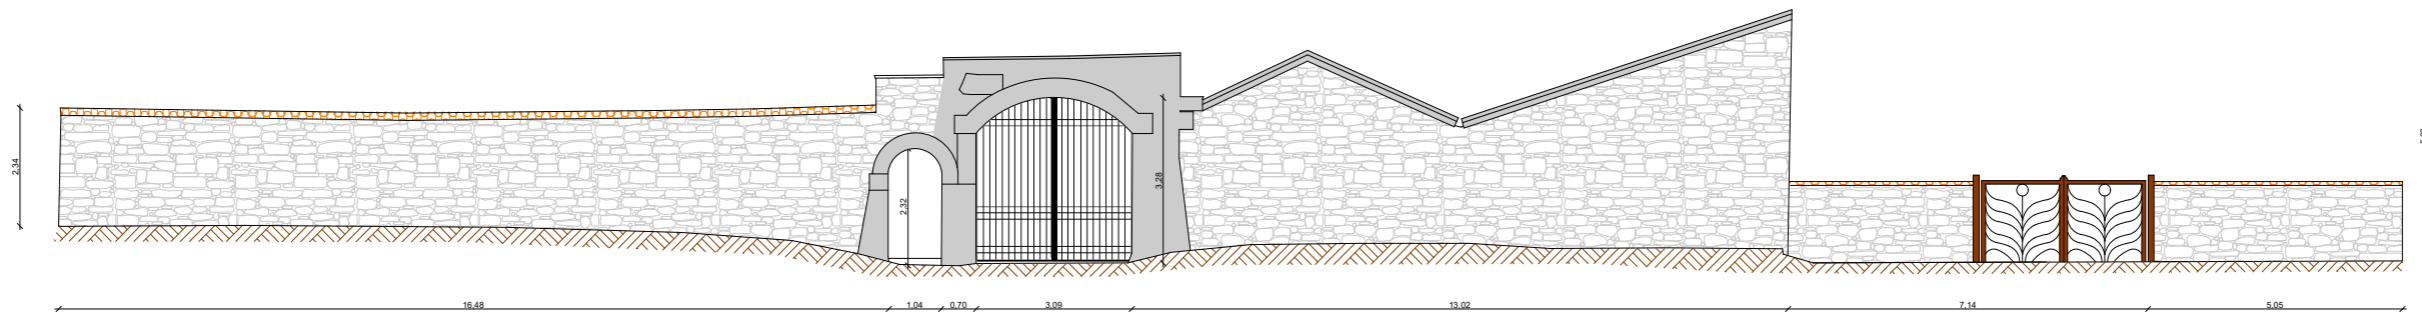

COUPE B-B (Cour)




COUPE B-B (Cour)

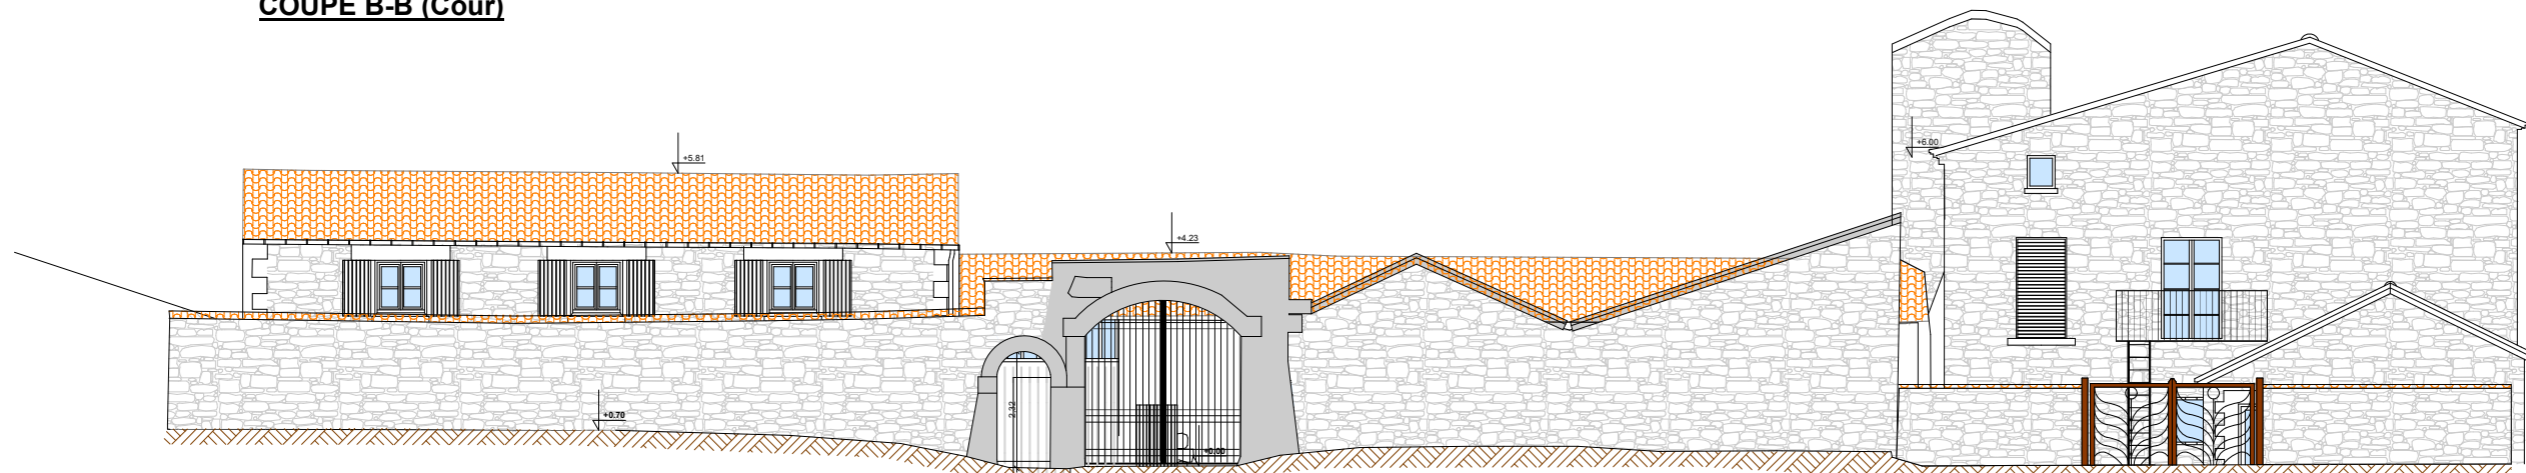


Ouvrage :		Maître d'ouvrage :			Maître d'oeuvre :		
SCI LE LOGIS 177 Rue des Mesniers, 16710 ST YRIEIX SUR CHARENTE		M. Raynal GEOFFROY			Cabinet Ideha 16 rue René de Réaumur, 17640 Vaux sur mer		
N° de plan :	Titre :	Echelle :	Format :	N° de projet :	Dessinateur :	Date :	Etat du projet :
01-07	Façades existantes	1:150	A*	#7257	JA		EXISTANT

COUPE C-C sur rue

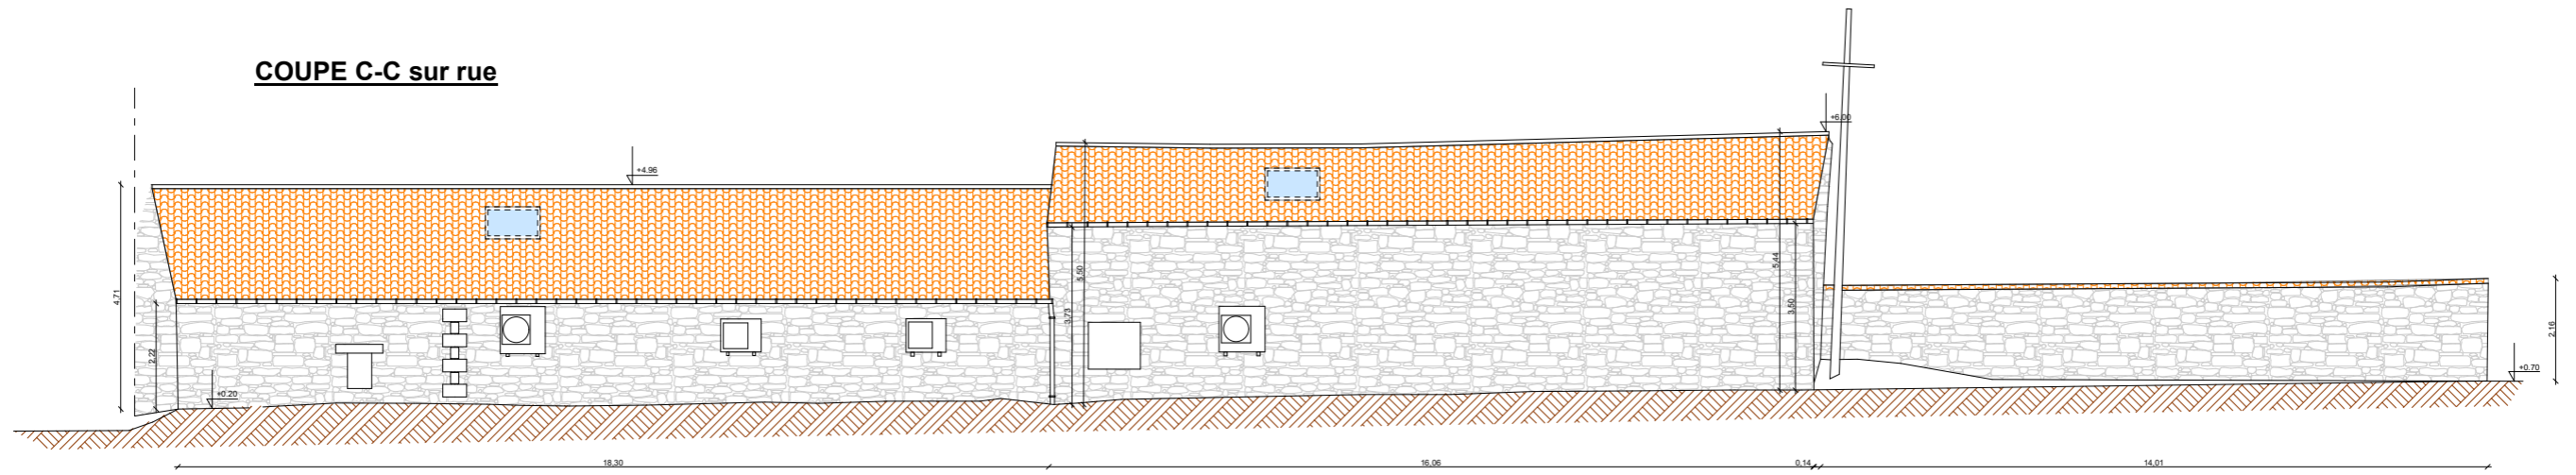

COUPE D-D (Cour)

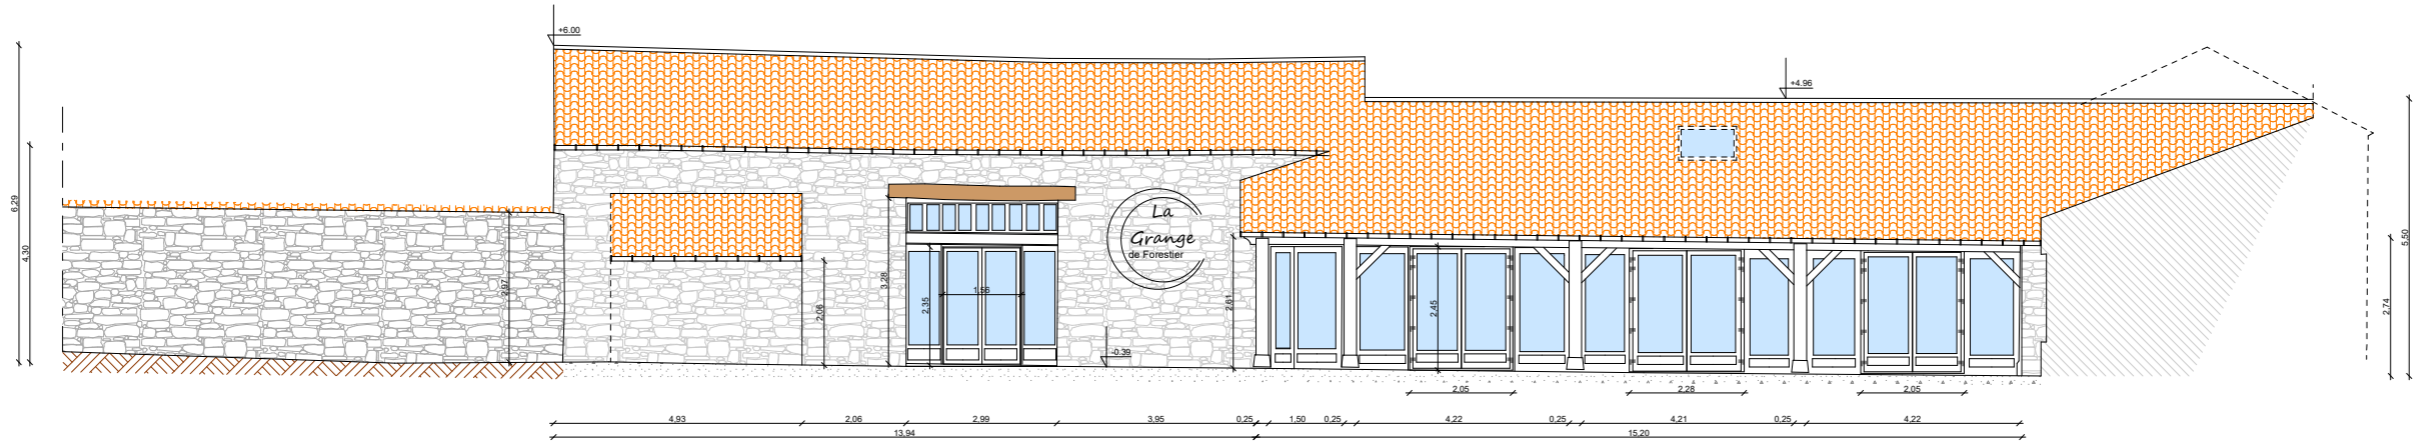

COUPE E-E (Chemin rural)



Ouvrage :		Maître d'ouvrage :			Maître d'oeuvre :		
SCI LE LOGIS 177 Rue des Mesniers, 16710 ST YRIEIX SUR CHARENTE		M. Raynal GEOFFROY			Cabinet Ideha 16 rue René de Réaumur, 17640 Vaux sur mer		
N° de plan :	Titre :	Echelle :	Format :	N° de projet :	Dessinateur :	Date :	Etat du projet :
01-08	Façades existantes	1:150	A*	#7257	JA		EXISTANT
C:\Users\syva\Dropbox\AFFAIRES\RAYNALD GEOFFROY\SCI LE LOGIS\Plans.pln							

