



Ouvrage :		Maître d'ouvrage : La Maison AM			Maître d'oeuvre Cabinet Ideha 16 Rue René de Réaumur, 17640 Vaux sur mer		
N° de plan :	Titre :	Echelle :	Format :	N° de projet :	Dessinateur :	Date :	Etat du projet :
01-01	Plan sous sol	1:50	A*	#7257	JA		Etat existant
C:\Users\PC\Dropbox\AFFAIRES\Relevé La maison AM Clamart\Rue d'Etienne d'Orves\Dossier complet Etienne d'Orves Clamart\Plan Etienne d'orves Clamart.pln							

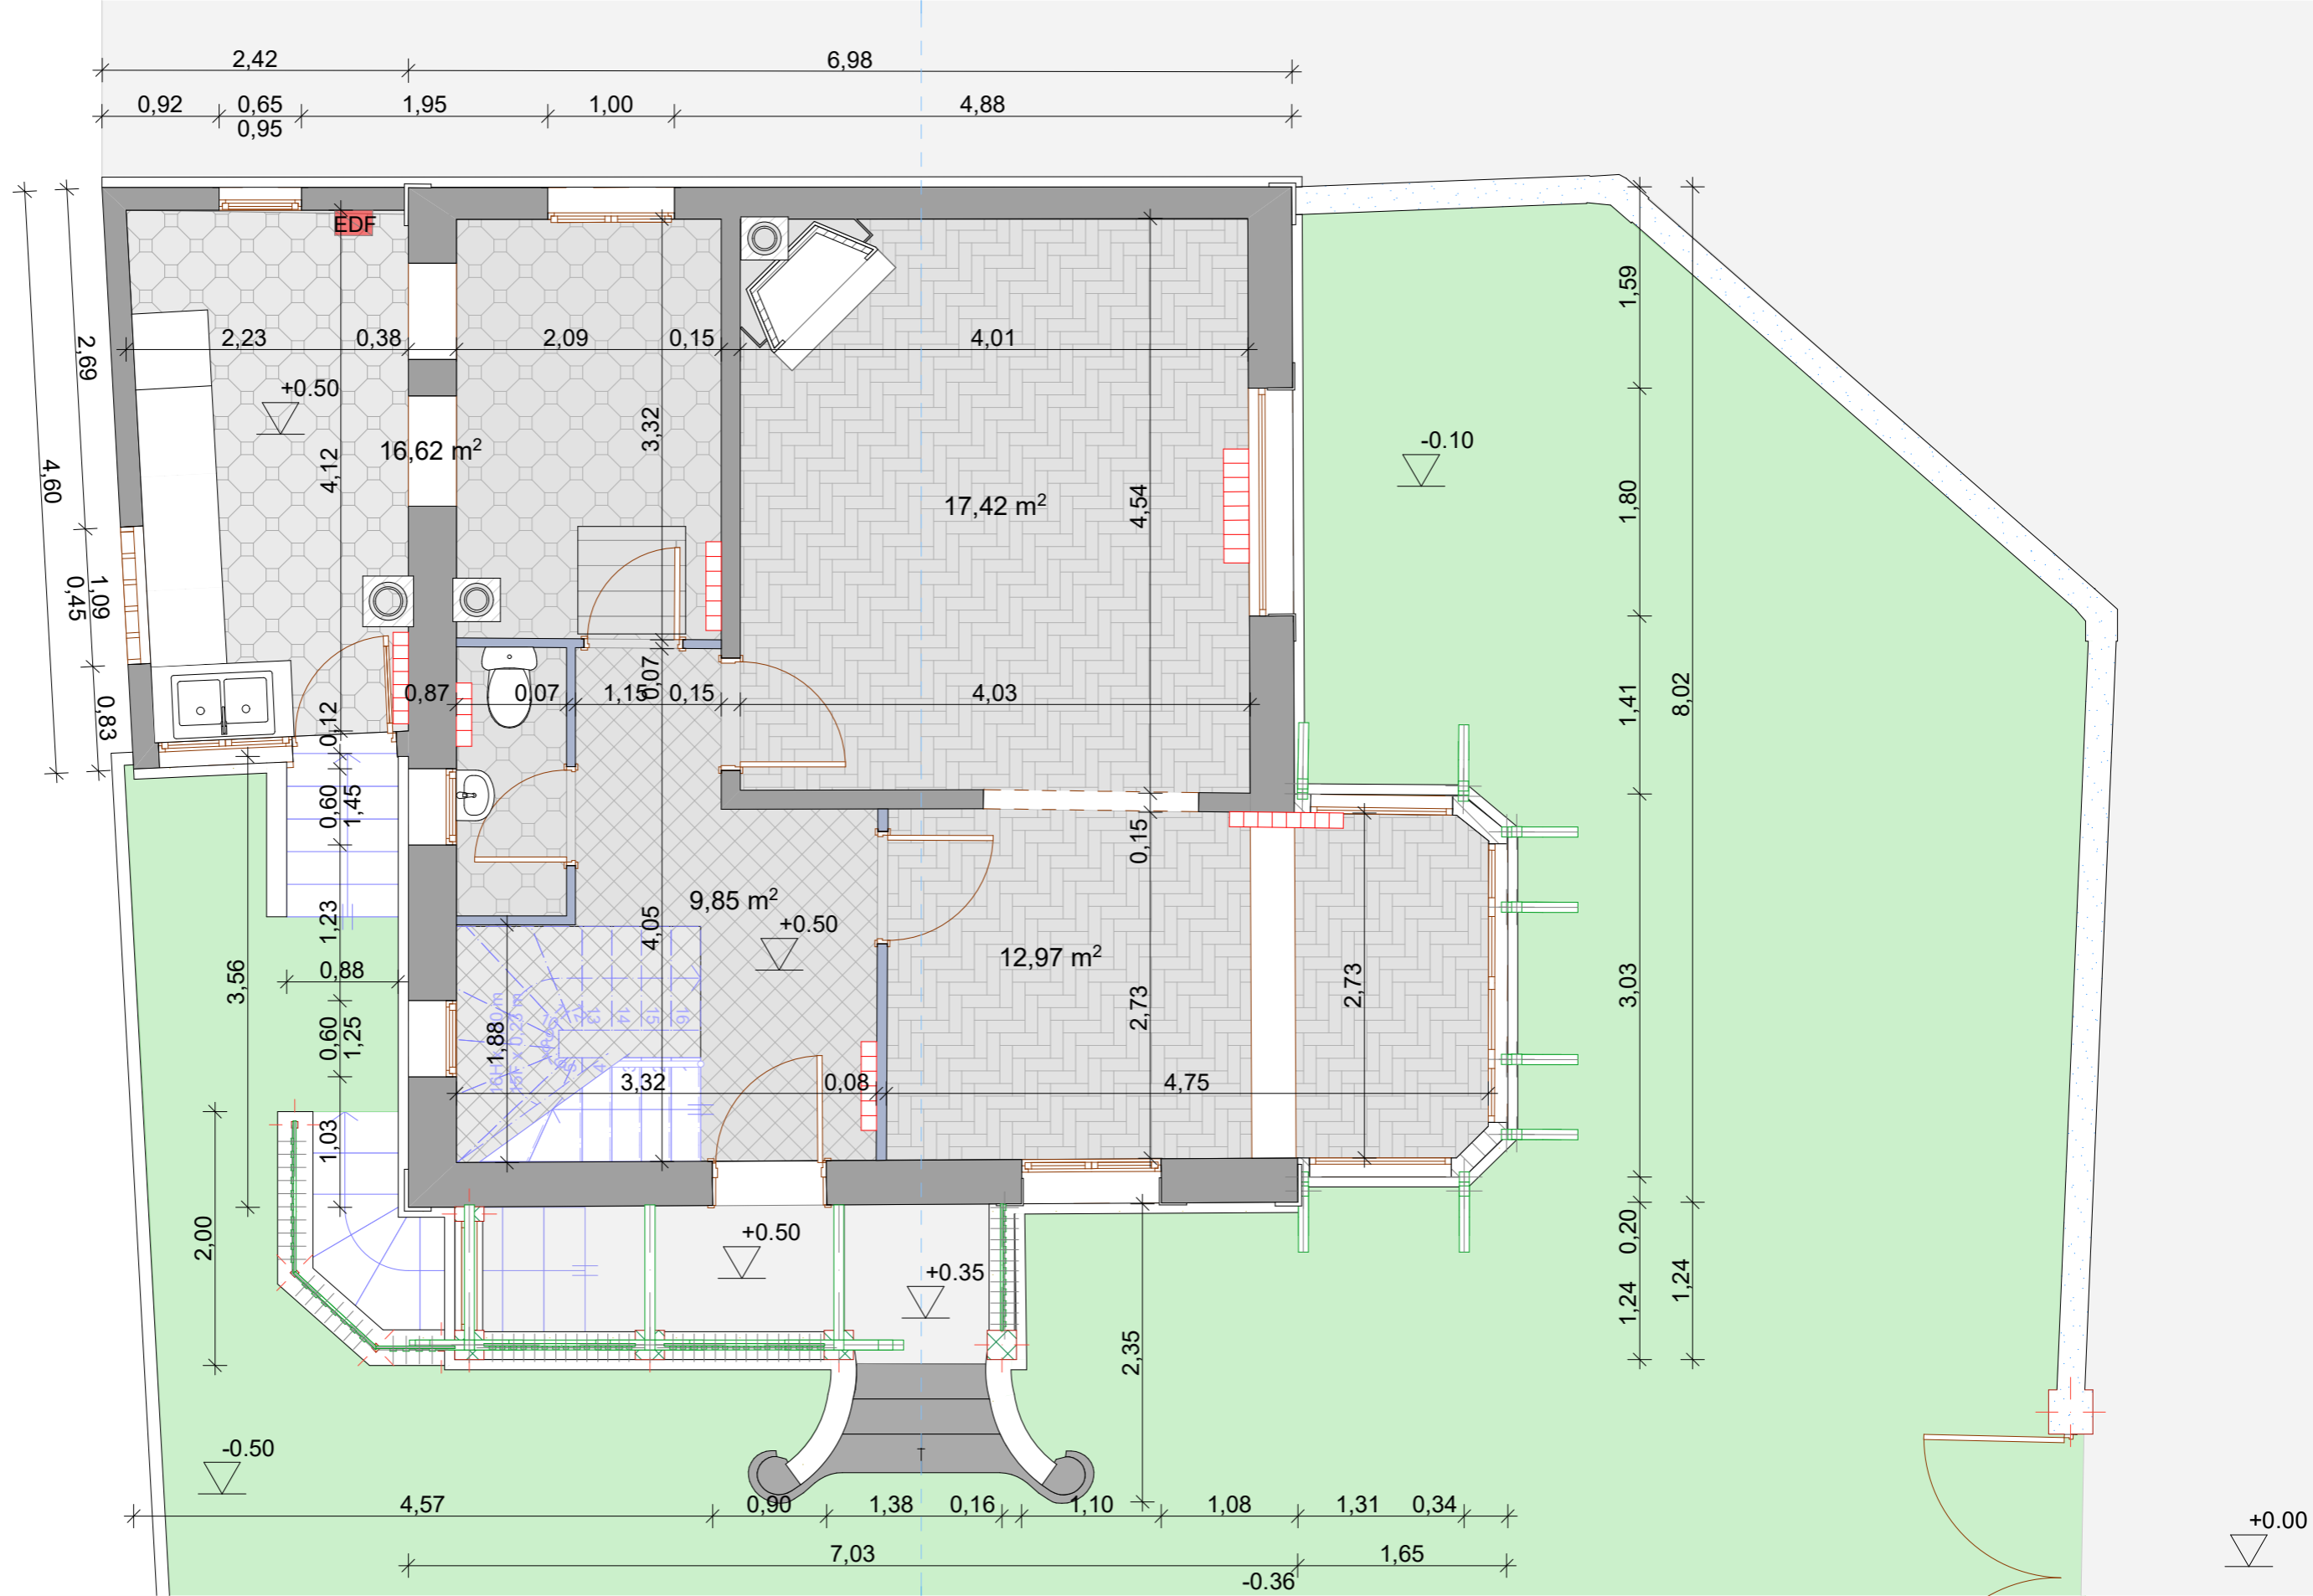

Ouvrage :		Maître d'ouvrage : La Maison AM			Maître d'oeuvre Cabinet Ideha 16 Rue René de Réaumur, 17640 Vaux sur mer		
N° de plan : 01-02	Titre : PLAN RDC	Echelle : 1:50	Format : A*	N° de projet : #7257	Dessinateur : JA	Date :	Etat du projet : Etat existant
C:\Users\PC\Dropbox\AFFAIRES\Relevé La maison AM Clamart\Rue d'Estienne d'Orves\Dossier complet Etienne d'Orves Clamart\Plan Etienne d'Orves Clamart.pln							

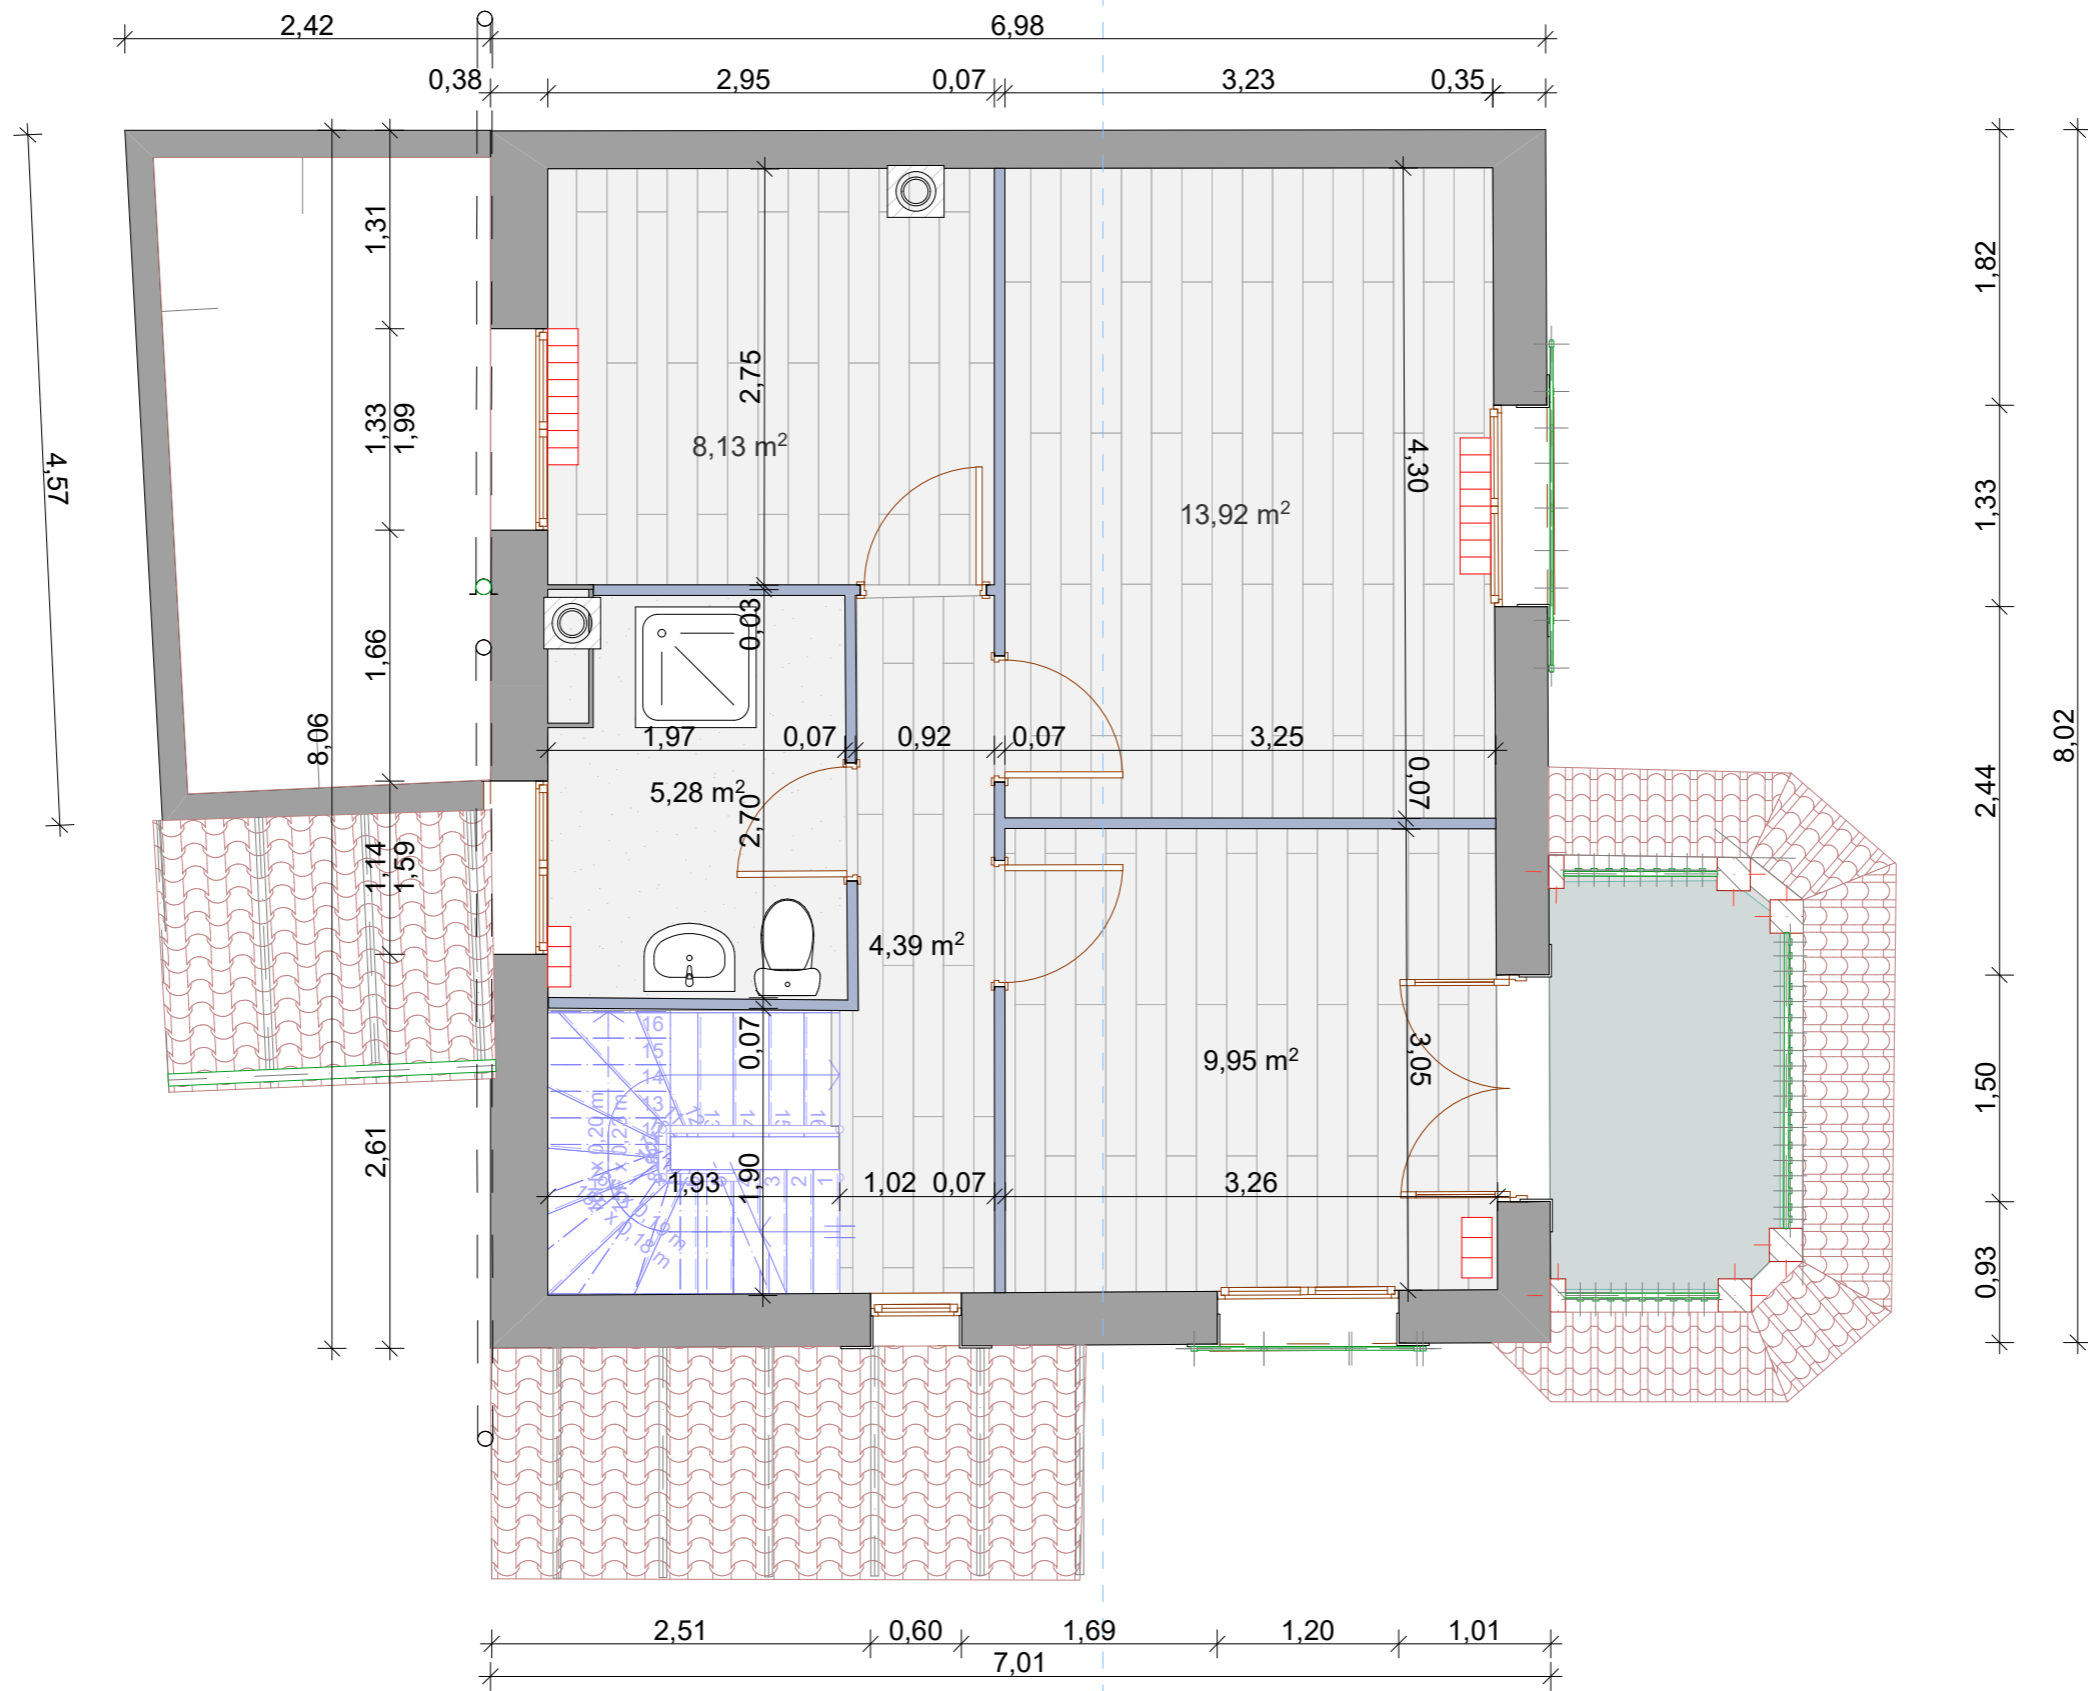


Ouvrage :		Maître d'ouvrage: La Maison AM			Maître d'oeuvre Cabinet Ideha 16 Rue René de Réaumur, 17640 Vaux sur mer		
N° de plan: 01-03	Titre: Plan étage	Echelle : 1:50	Format : A*	N° de projet : #7257	Dessinateur: JA	Date :	Etat du projet : Etat existant
C:\Users\PC\Dropbox\AFFAIRES\Relevé La maison AM Clamart\Rue d'Estienne d'Orves\Dossier complet Etienne d'Orves Clamart\Plan Etienne d'Orves Clamart.pln							



Ouvrage :		Maître d'ouvrage : La Maison AM			Maître d'oeuvre Cabinet Ideha 16 Rue René de Réaumur, 17640 Vaux sur mer		
N° de plan :	Titre :	Echelle :	Format :	N° de projet :	Dessinateur :	Date :	Etat du projet :
01-04	Coupe A-A	1:75	A*	#7257	JA		Etat existant
C:\Users\PC\Dropbox\AFFAIRES\Relevé La maison AM Clamart\Rue d'Estienne d'Orves\Dossier complet Etienne d'Orves Clamart\Plan Etienne d'orves Clamart.pln							

FACADE SUD

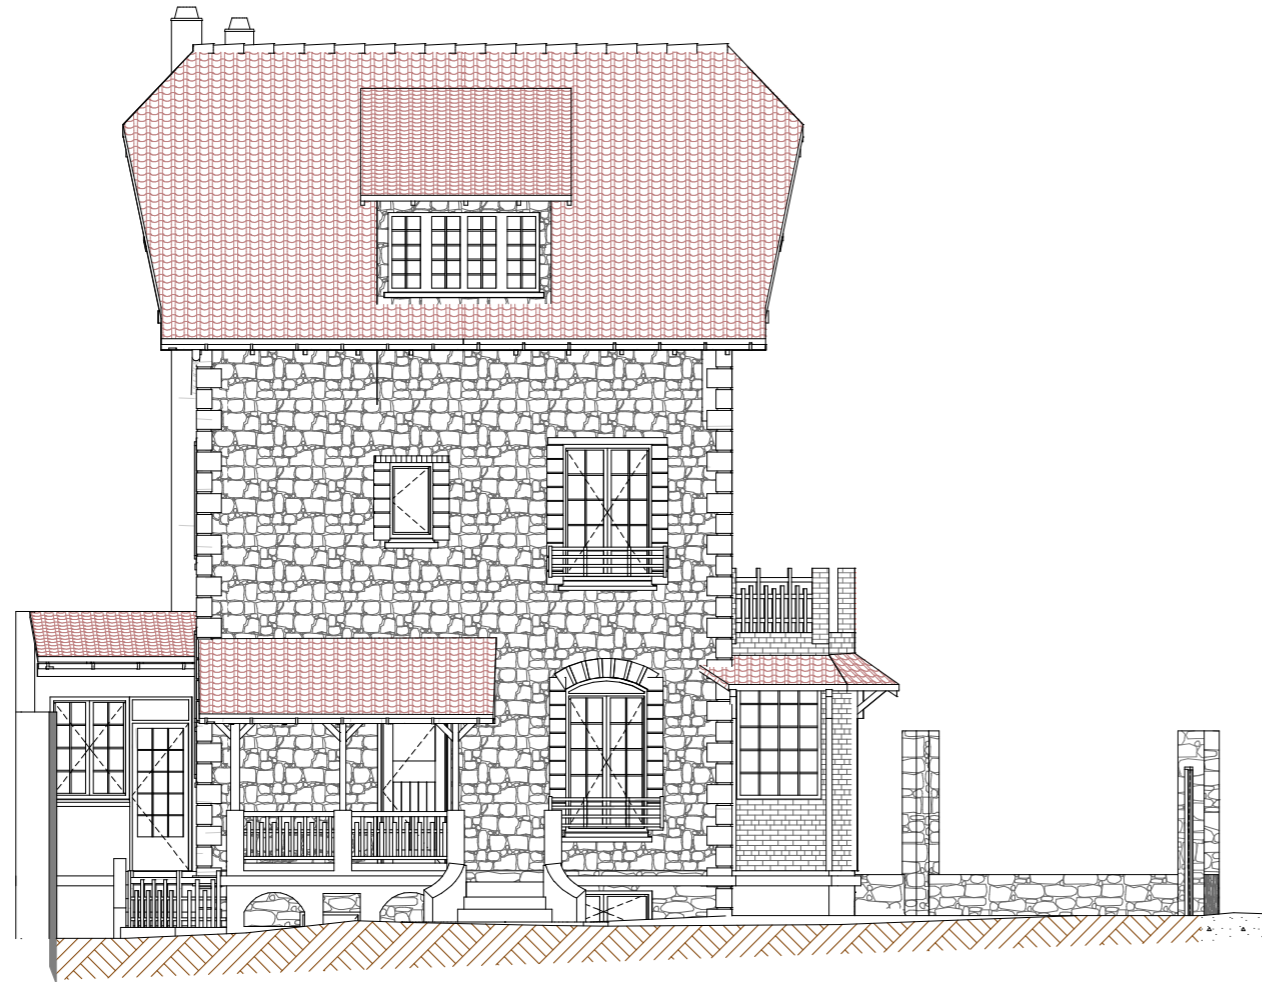


FACADE EST



Ouvrage :		Maître d'ouvrage :			Maître d'oeuvre :		
		La Maison AM			Cabinet Ideha 16 Rue René de Réaumur, 17640 Vaux sur mer		
N° de plan :	Titre :	Echelle :	Format :	N° de projet :	Dessinateur :	Date :	Etat du projet :
01-05	Façades A	1:100	A*	#7257	JA		Etat existant
C:\Users\PC\Dropbox\AFFAIRES\Relevé La maison AM Clamart\Rue d'Estienne d'Orves\Dossier complet Etienne d'Orves Clamart\Plan Etienne d'orves Clamart.pln							

FACADE NORD

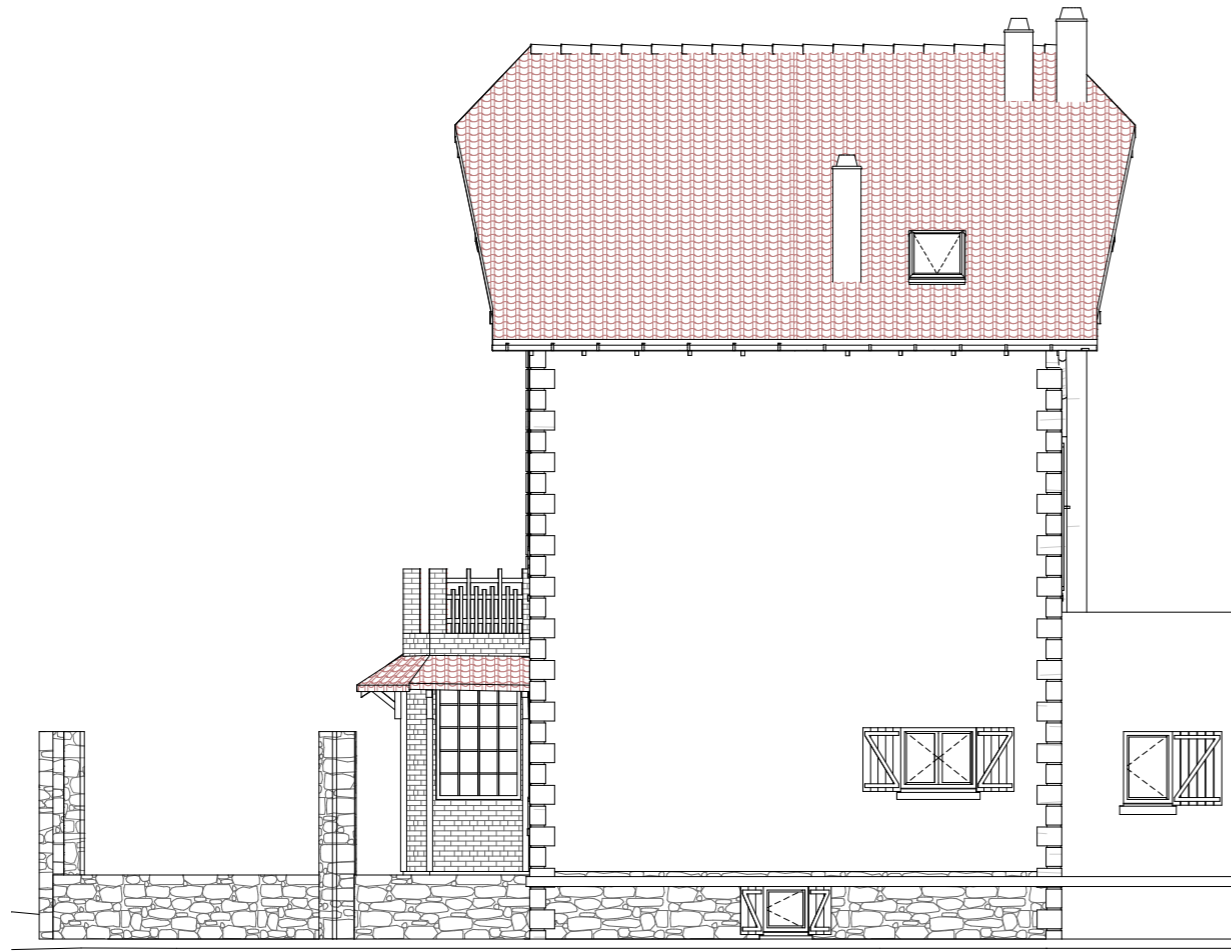

FACADE OUEST



Ouvrage :		Maître d'ouvrage :			Maître d'oeuvre :		
		La Maison AM			Cabinet Ideha 16 Rue René de Réaumur, 17640 Vaux sur mer		
N° de plan :	Titre :	Echelle :	Format :	N° de projet :	Dessinateur :	Date :	Etat du projet :
01-06	Façade B	1:100	A*	#7257	JA		Etat existant
C:\Users\PC\Dropbox\AFFAIRES\Relevé La maison AM Clamart\Rue d'Estienne d'Orves\Dossier complet Etienne d'Orves Clamart\Plan Etienne d'orves Clamart.pln							



Ouvrage :		Maître d'ouvrage : La Maison AM			Maître d'oeuvre Cabinet Ideha 16 Rue René de Réaumur, 17640 Vaux sur mer		
N° de plan :	Titre :	Echelle :	Format :	N° de projet :	Dessinateur :	Date :	Etat du projet :
01-07	Plan RDC d'ensemble	1:75	A*	#7257	JA		Etat existant
C:\Users\PC\Dropbox\AFFAIRES\Relevé La maison AM Clamart\Rue d'Estienne d'Orves\Dossier complet Etienne d'Orves Clamart\Plan Etienne d'orves Clamart.pln							